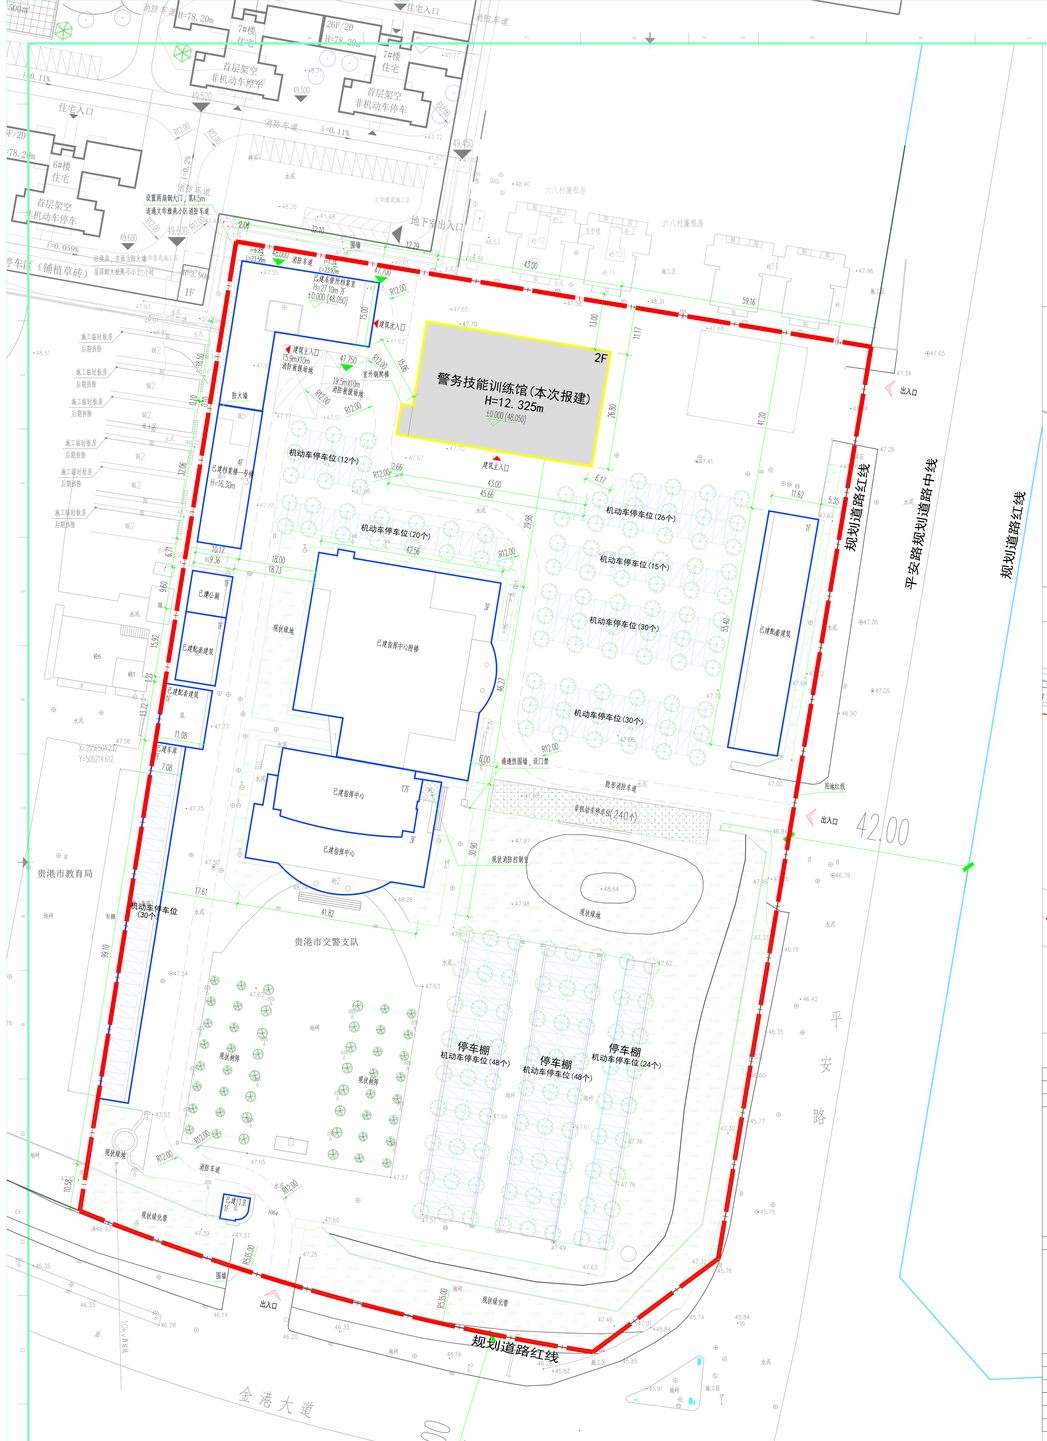
警务技能训练馆(本次报建)
H=12.325m
2F
机动车停车位(12个)
机动车停车位(20个)
机动车停车位(26个)
机动车停车位(15个)
机动车停车位(30个)
机动车停车位(30个)
已建指挥中心
已建公厕
已建配电间
已建配电间
已建配电间
已建配电间
已建指挥中心
已建指挥中心
已建指挥中心
现状场地
现状消防控制室
现状绿化带
现状树阵
现状绿化带
现状绿化带
现状消防控制室
现状场地
现状场地
现状绿化带
消防车道
消防登高救援操作场地
非机动车停车区(240个)
停车棚
机动车停车位(48个)
停车棚
机动车停车位(48个)
停车棚
机动车停车位(24个)
机动车停车位(30个)
消防车道
消防登高救援操作场地
消防车道
消防车道
消防车道