


**消防车道标识要求及示例**


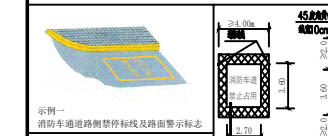

**消防车道禁止占用标志**


1. 设计依据:  
 (1) 甲方提供的设计规划总图。  
 (2) 甲方提供的项目建设用规划总图。  
 (3) 《总平面设计要点通知单》(自然资[2024]104号)。  
 (4) 《城市居住区规划设计标准》(GB50180-2018)。  

**消防车道禁止占用标志(城市道路)**




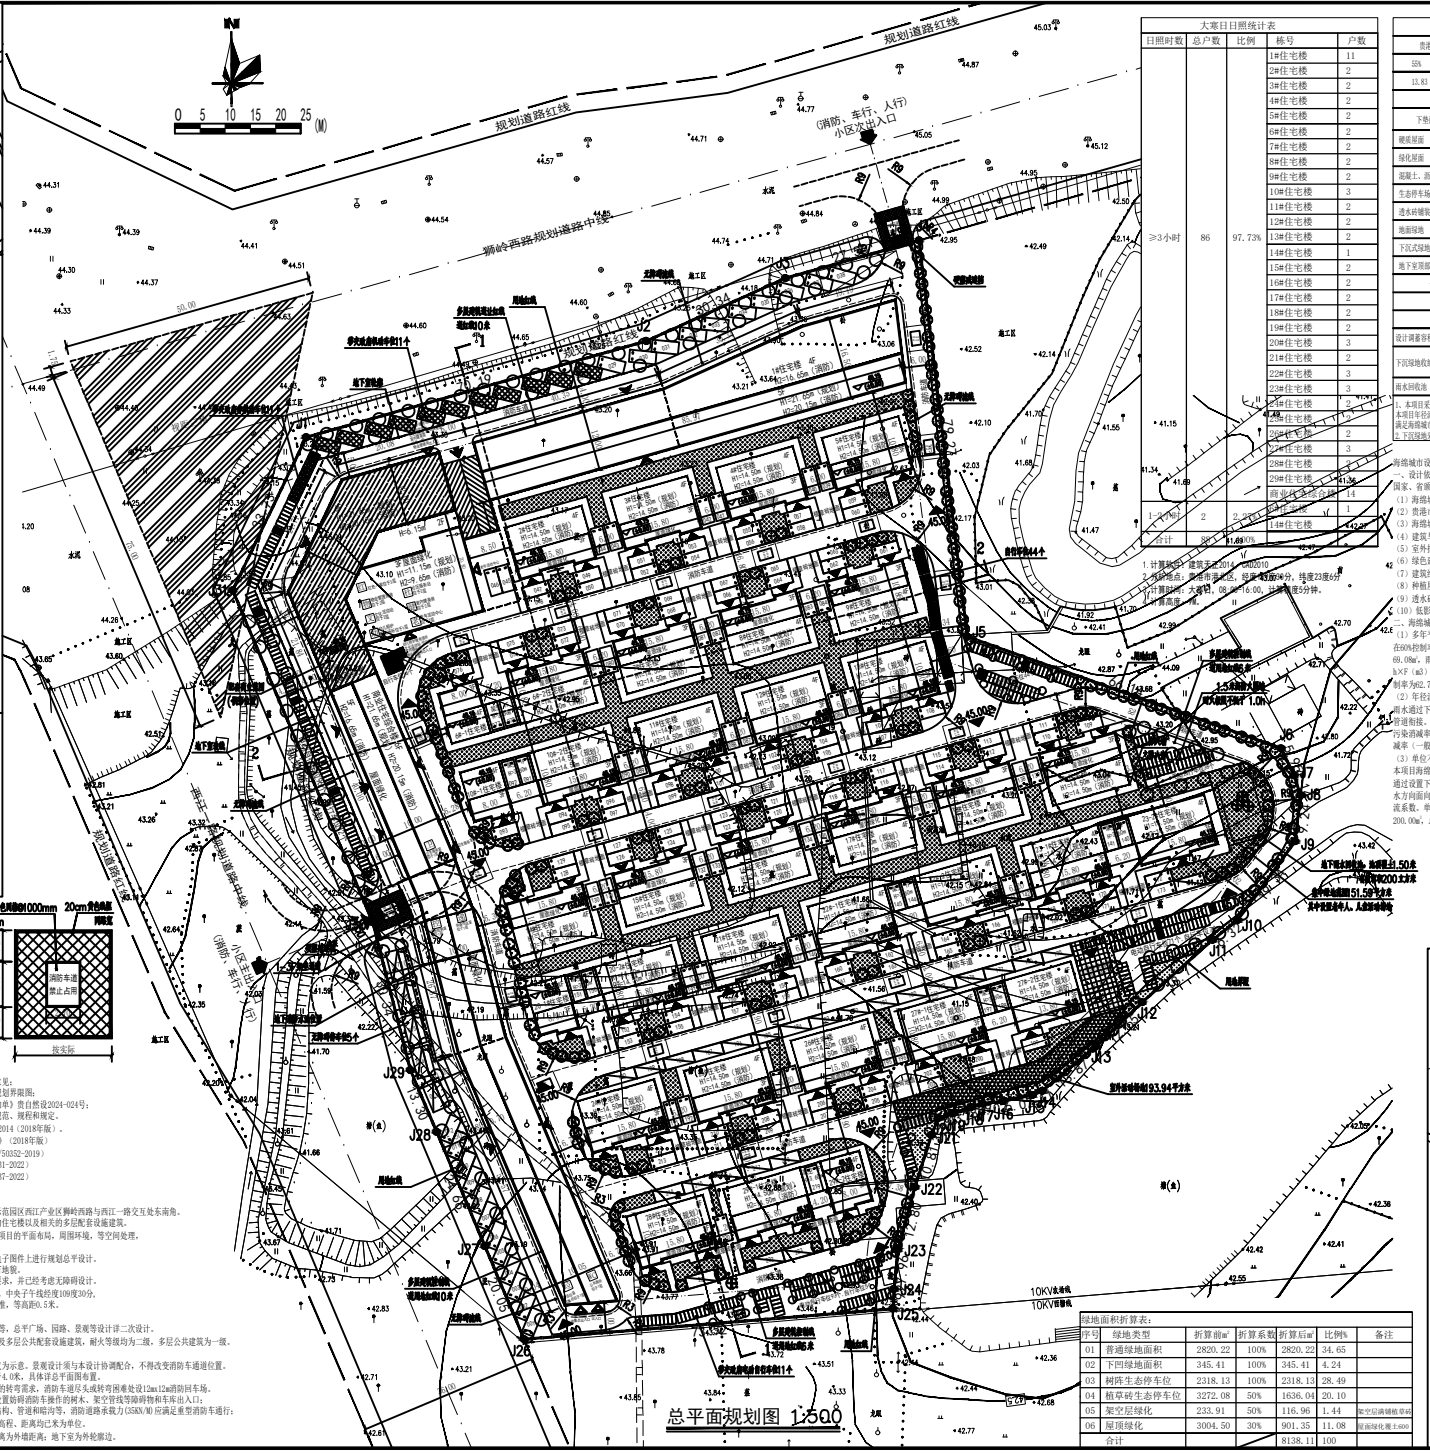

**主要经济技术指标表**

序号	子项名称	数量	单位	备注
