



# 际华园荷府项目规划报建文本

JIHUAYUAN HEFU XIANGMU GUIHUA BAOJIAN WENBEN

(85#楼幼儿园)

2024年9月

项目名称：际华园荷府项目

建设单位：贵港新兴城投有限责任公司

设计单位：广州宝贤华瀚建筑工程设计有限公司

资质证书：建筑行业建筑工程甲级（证书编号：A244074694）

项目负责人：葛承刚

建筑专业负责人：李一兵

结构专业负责人：许子志

给排水专业负责人：曹凯

电气专业负责人：吴浩樑

暖通专业负责人：胡国杰

葛承刚

李一兵

许子志

曹凯

吴浩樑

胡国杰

## 本次幼儿园调整说明

为更科学有效地建设更完善的环境与建筑使用空间，现对单体做出以下调整修改：

- 1、对原幼儿园外立面风格进行升级调整，使其风格与周边其他建筑更协调统一。
- 2、对原幼儿园各层平面进行了功能布局的优化与尺度优化，使得空间更合理实用。
- 3、因平面升级调整，幼儿园总建筑面积由原先4163.59m<sup>2</sup>调整为现4384.35m<sup>2</sup>。

立面调整前后效果附以下截图对比：




调整前幼儿园立面效果图




调整后幼儿园立面效果图



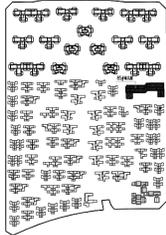

平面位置示意图

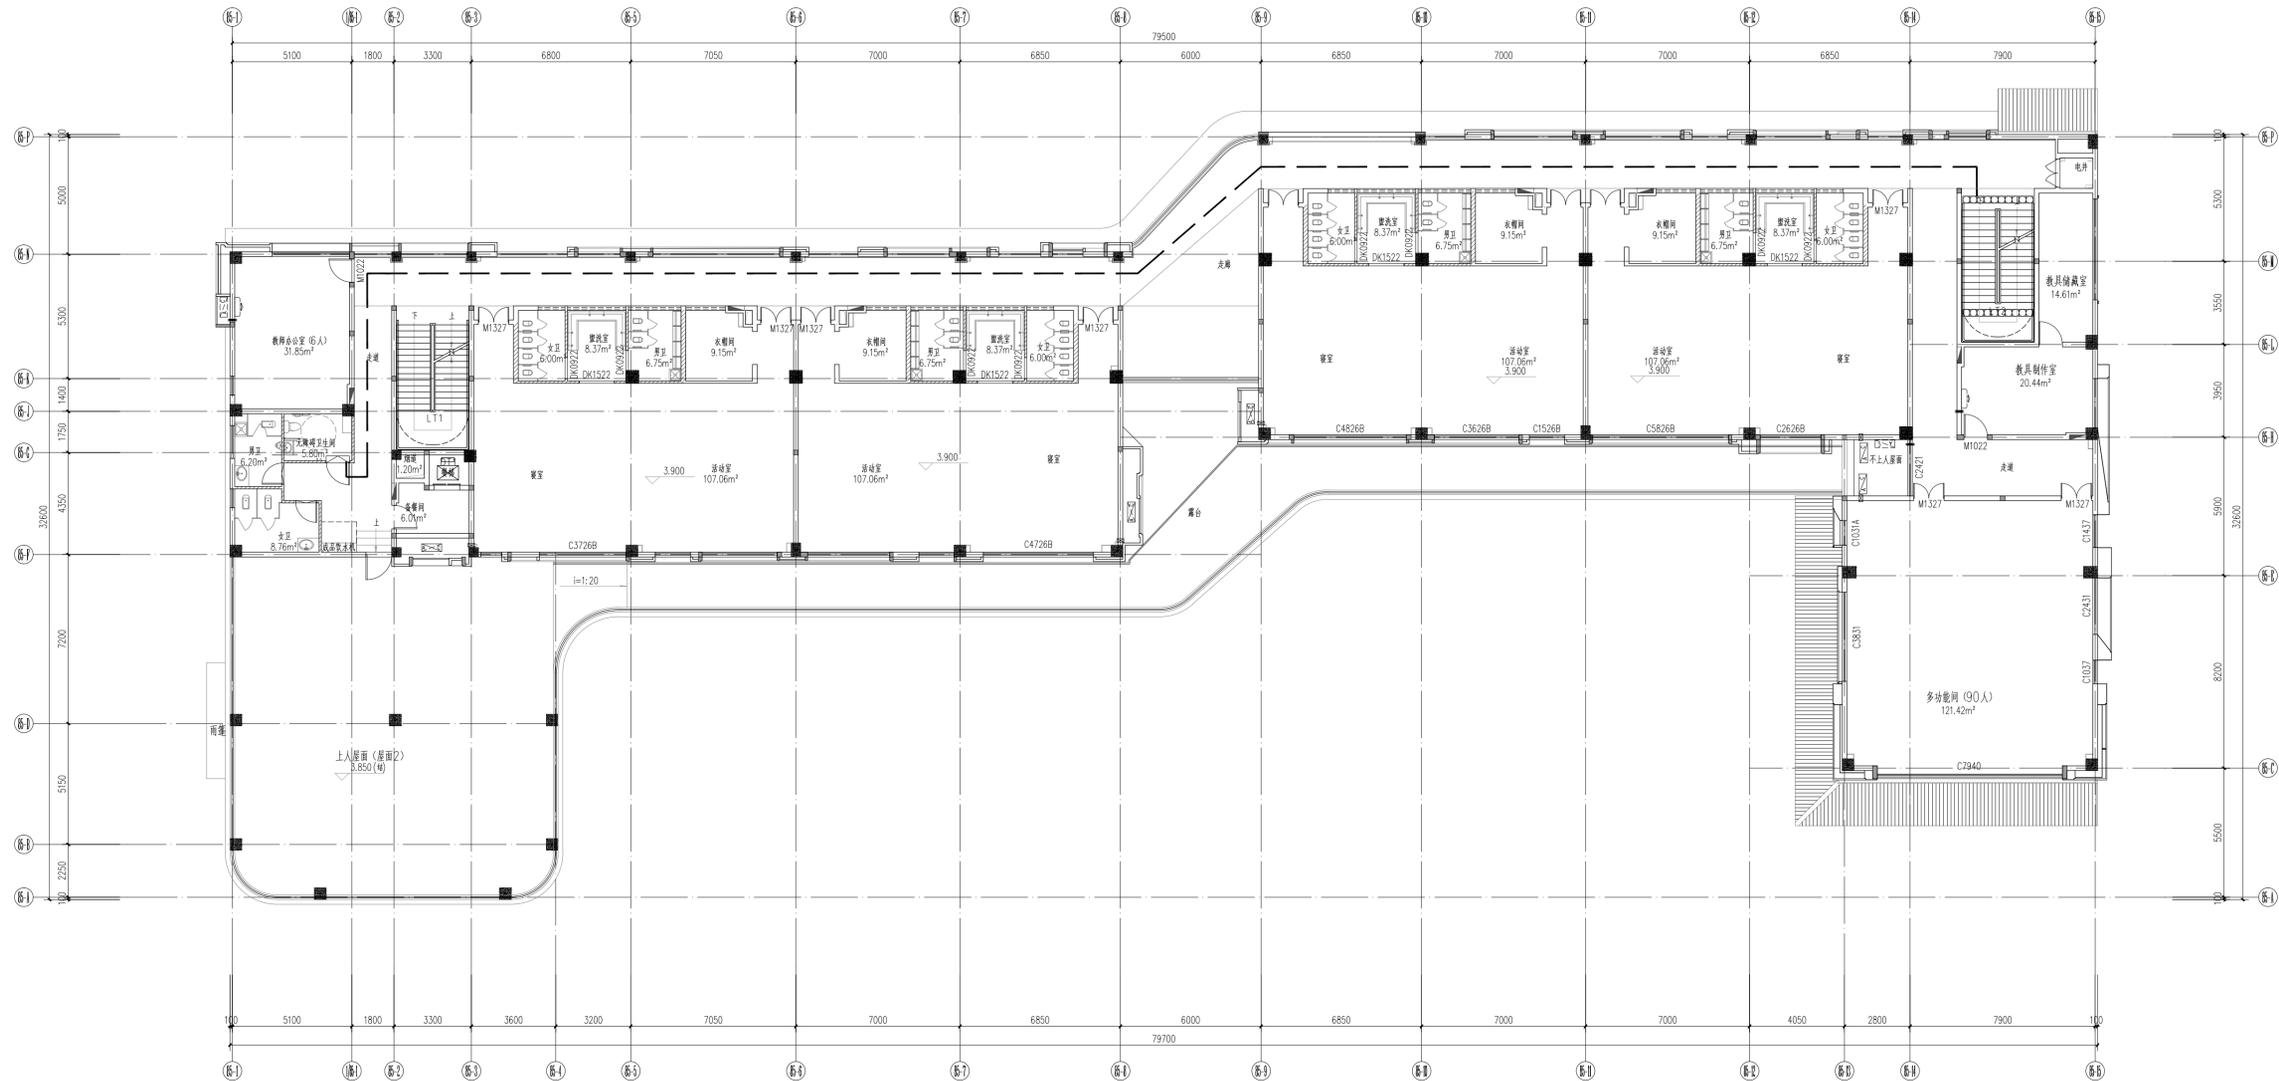

二层平面图 1:100

本层2F 建筑面积		1157.25
1. 计容面积		1157.25
其中	住宅面积:	0
	商业建筑面积:	0
	配套面积:	1157.25
2. 不计容面积		0
其中	架空层建筑面积:	0
	机房层建筑面积:	0

**BXHH**

































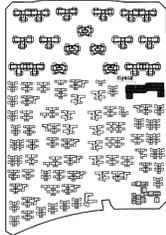

平面位置示意图

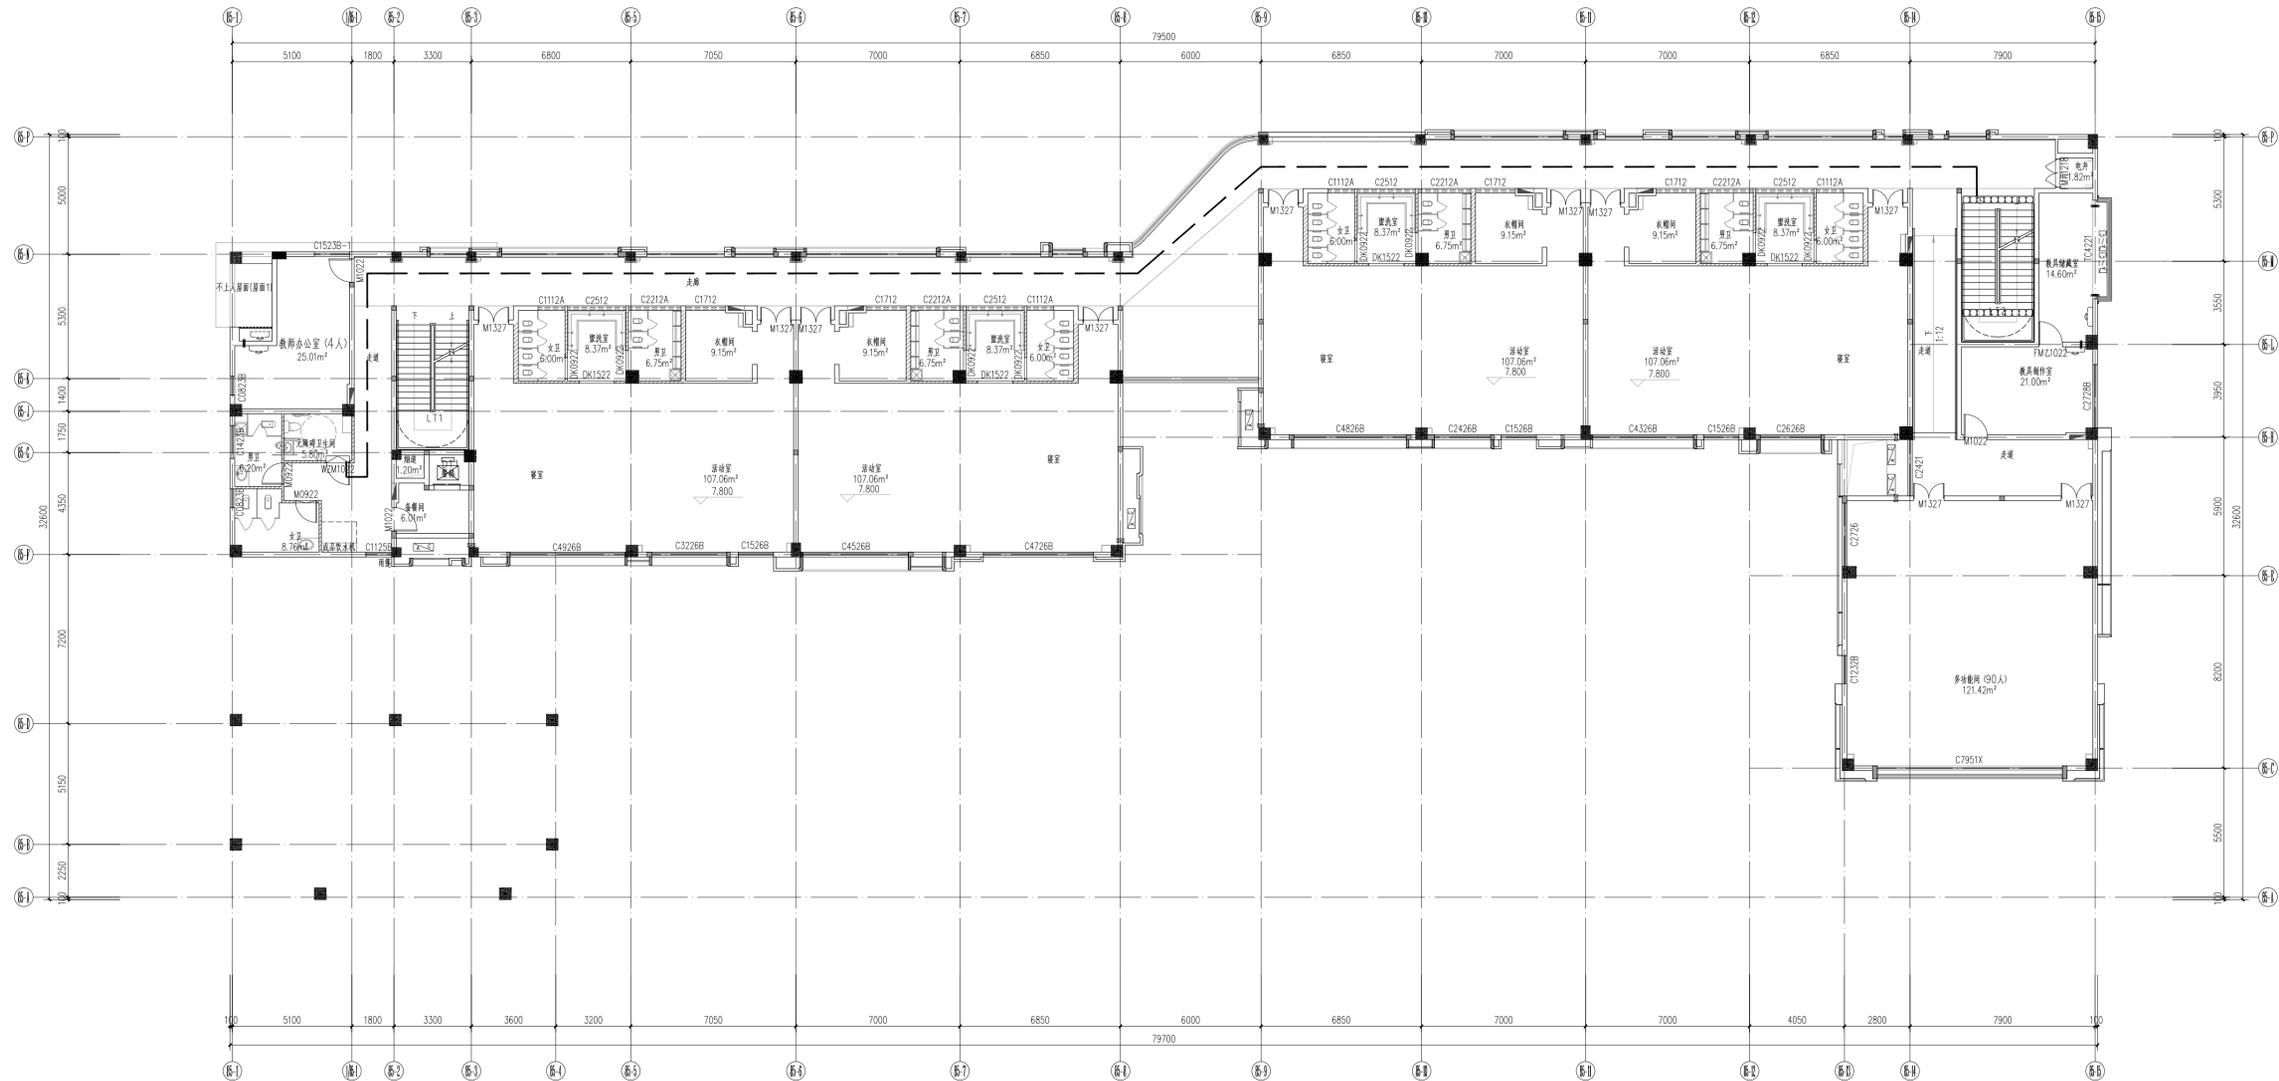

三层平面图 1:100

本层3F 建筑面积	1150.41
1. 计容面积	1150.41
其中	
住宅面积:	0
商业及建筑面积:	0
配套设施面积:	1150.41
2. 不计容面积	0
其中	
架空层建筑面积:	0
机房层建筑面积:	0

**BXHH**














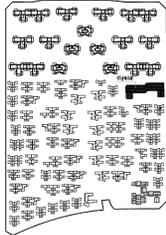

屋顶平面图

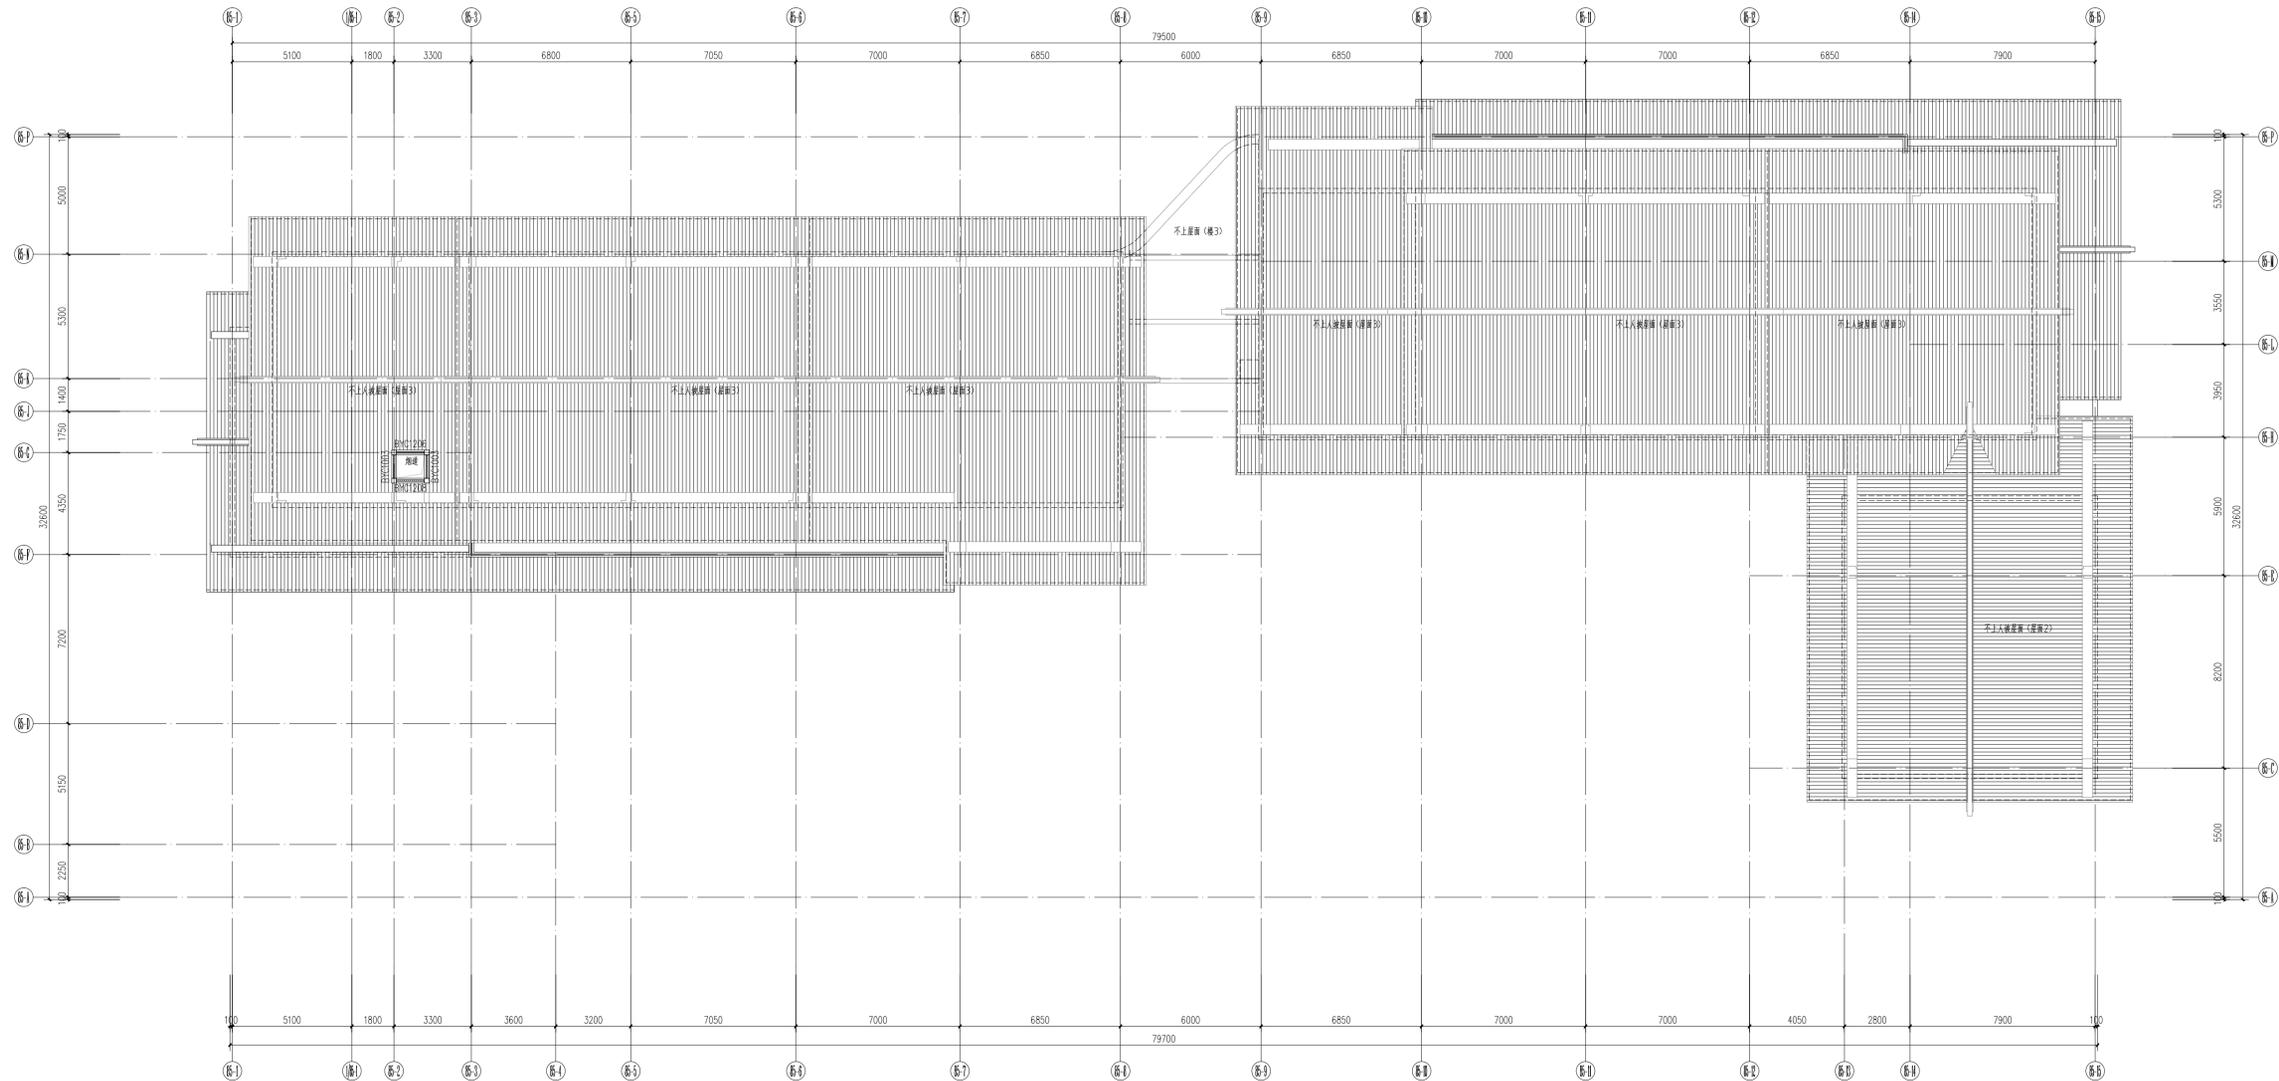

屋面层平面图 1:100

**BXHH**























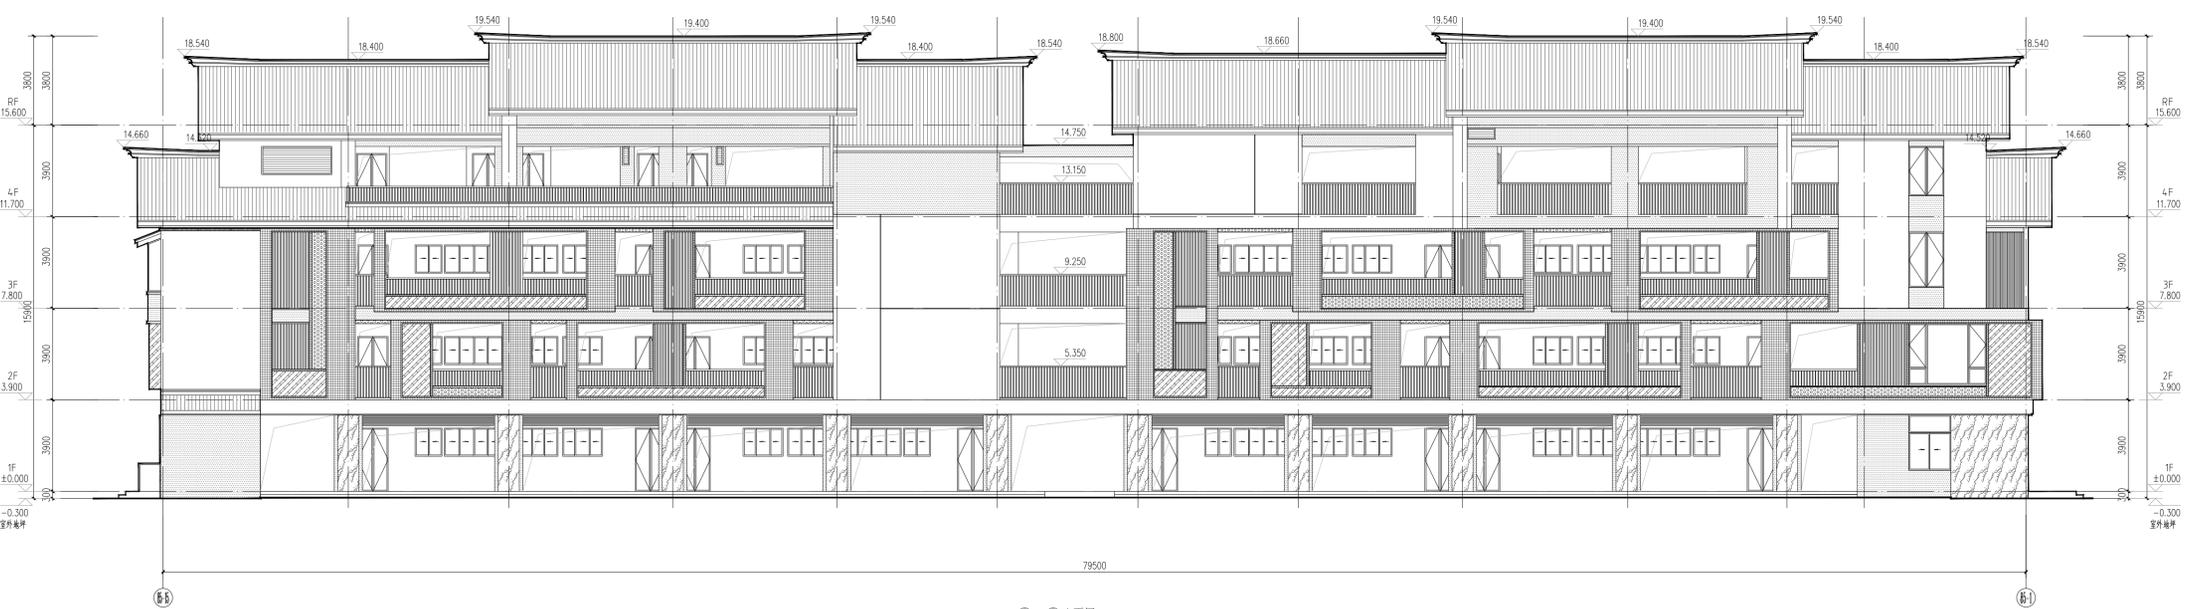


- 图例: Legend
- 白色涂料: White paint
- 深灰色涂料: Dark grey paint
- 彩色玻璃砖: Colored glass brick
- 土黄色涂料: Yellowish-brown paint
- 暗红色涂料: Dark red paint
- 橘黄色涂料: Orange-yellow paint
- 平瓦: Flat tile
- 木饰面: Wood veneer
- 木线条: Wood trim
- 彩色穿孔板: Colored perforated plate
- 暗红色穿孔板: Dark red perforated plate
- 橘黄色穿孔板: Orange-yellow perforated plate
- 深灰色铝合金: Dark grey aluminum










