






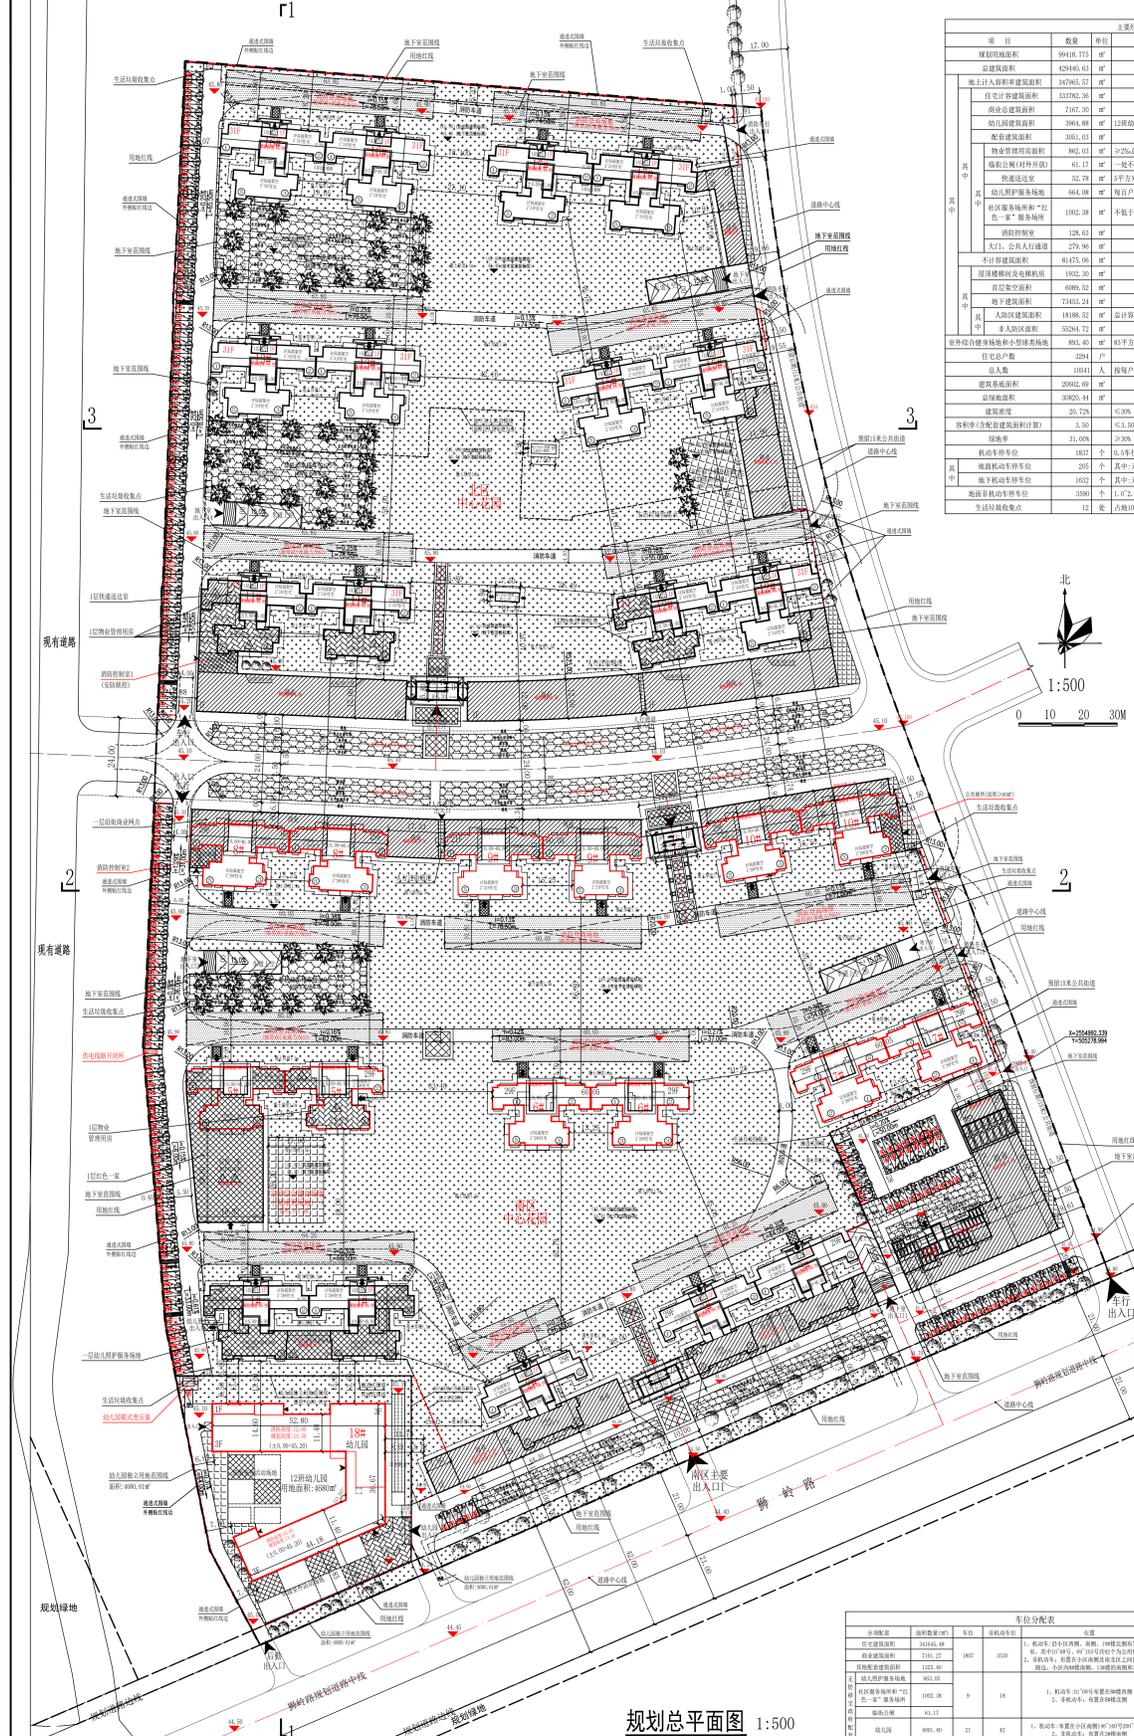


规划总平面图 1:500

项目	数量	单位	备注

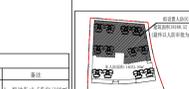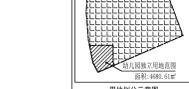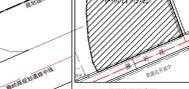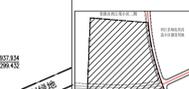

