| 会签栏 | |
|---|---|
| 给排水 | |
| 电气 | |
| 暖通 | |
| 建筑 | |
| 结构 | |

## 经济技术指标表

| 项目 | | 单位 | 数值 | 备注 |
|---|---|---|---|---|
| 总用地面积 | | $m^2$ | 2638.290 | |
| 建筑密度 | | % | 24.6% | |
| 容积率 | | | 0.76 | |
| 绿地率 | | % | 36.35% | |
| 建筑基底面积 | | $m^2$ | 650.00 | |
| 总建筑面积 | | $m^2$ | 1495.00 | |
| 其中 | 1#楼 | $m^2$ | 995.00 | |
| | 2#楼 | $m^2$ | 500.00 | |
| 总计容建筑面积 | | $m^2$ | 1995.00 | |
| 其中 | 1#楼 | $m^2$ | 1495.00 | |
| | 2#楼 | $m^2$ | 500.00 | |
| 不计容建筑面积 | | $m^2$ | 0.00 | |
| 其中 | 地下室 | $m^2$ | 0.00 | |
| 总绿地面积 | | $m^2$ | 959.10 | |
| 最高建筑高度 | | m | 23.90 | |
| 最高层数 | | | 3 | |
| 停车位 | | 个 | 15 | |
| 地面停车位 | | 个 | 15 | |
| 非机动车位 | | 个 | 15 | |

## 绿地指标表

| 项目 | | 单位 | 数值 | 折算系数 |
|---|---|---|---|---|
| 规划总用地 | | 平方米 | 2638.290 | 1.00 |
| 规划建设用地 | | 平方米 | 2638.290 | |
| 总绿地面积 | | 平方米 | 959.10 | |
| | 中心绿化 | 平方米 | 419.95 | |
| | 休闲绿地 | 平方米 | 424.23 | |
| | 道路绿化 | 平方米 | 114.92 | |
| 绿地率 | | | 36.35% | |
| 备注 | | | | |

## 机动车停车位明细表

| 选项 | 单位 | 车位数 | |
|---|---|---|---|
| 地面停车 | 个 | 15.00 | 本项目车位数量为15个，根据总平面规划设计要点通知单，机动车停车位指标：机动车不小于0.5（车位/床位），非机动车不小于1.0（车位/床位）（机动车充电桩车位建成数量达20%。） |
| 无障碍车位 | 个 | 1.00 | |
| 充电车位 | 个 | 3.00 | |
| 合计 | 个 | 15.00 | |

## 非机动车停车位明细表

| 选项 | 单位 | 车位数 |
|---|---|---|
| 地上 | 个 | 15.00 |

## 公建配套设施明细表

| 项目 | 用地面积（$m^2$） | 建筑面积（$m^2$） | 设置位置 | 备注 |
|---|---|---|---|---|
| 配电房 | | 50.00 | 2#楼首层 | |
| 消防控制中心 | | 25.00 | 2#楼首层 | |
| 垃圾收集点 | | | 地块东面消防车道旁，采用分类收集储存形式。 | |

## 海绵城市设计指标表

贵港市海绵城市年径流总量控制率对应的设计降雨量H（mm）

| 60% | 70% | 75% | 80% | 85% |
|---|---|---|---|---|
| 13.83 | 24.64 | 29.87 | 35.75 | 42.88 |

综合雨量径流系数及污染物减率计算表

| 下垫面名称 | 面积 $m^2$ | 雨量径流系数 F | 污染物削减率（SS59%，%） |
|---|---|---|---|
| 硬质屋面 | 500.00 | 0.85 | 0.0 |
| 混凝土或沥青路面广场 | 1210.59 | 0.85 | 0.0 |
| 其他硬地 | 652.39 | 0.15 | 0.0 |
| 复杂型生物滞留设施 | 275.31 | 0.15 | 80.0 |
| 草坪绿地 | 0.00 | 0.20 | 75.0 |
| 生态停车场 | 0.00 | 0.15 | 0.0 |
| 透水铺装 | 0.00 | 0.30 | 80.0 |
| 合计 | 2638.29 | 0.60 | - |
| 雨水调蓄设施1000.0m3 | | - | 0.0 |
| 复杂型生物滞留设施（蓄水深度按250mm计） | | 69.39m3 | |
| 普通下凹式绿地（蓄水深度按150mm计） | | - | |
| 合计 | | 69.39m3 | |
| 按80%设计调蓄量 | | 57.67m3 | |
| 实际径流总量控制厚度 | | 43.56mm | |
| 多年平均径流总量控制率 | | 84.77% | |
| 年径流污染物削减率 | | 67.82% | |

项目多年径流总量控制率为84.77%，年径流污染物减率为67.82%，满足海绵城市指标。
注：设计目标为海绵作用年均径流总量控制率不低于80%，年径流污染物减率不低于50%。

| 多年平均径流总量控制率 | 年径流污染物削减率 | 单位不透水面积调蓄容积 | 雨水利用水质标准 | 下沉式绿地率 | 绿地面积率 |
|---|---|---|---|---|---|
| 84.77% | 67.82% | --- | 200<COmg/L<SS <170mg/L | 29.92% | 0.00 |

**海绵城市设计说明：**

**一、设计依据**

**国家、广西省、贵港市海绵城市建设的法律、规定、标准：**

(1) 海绵城市建设评估标准——低影响开发雨水系统构建（试行）

(2) 住建部中心城区海绵城市专项规划

(3) 海绵城市建设技术指南













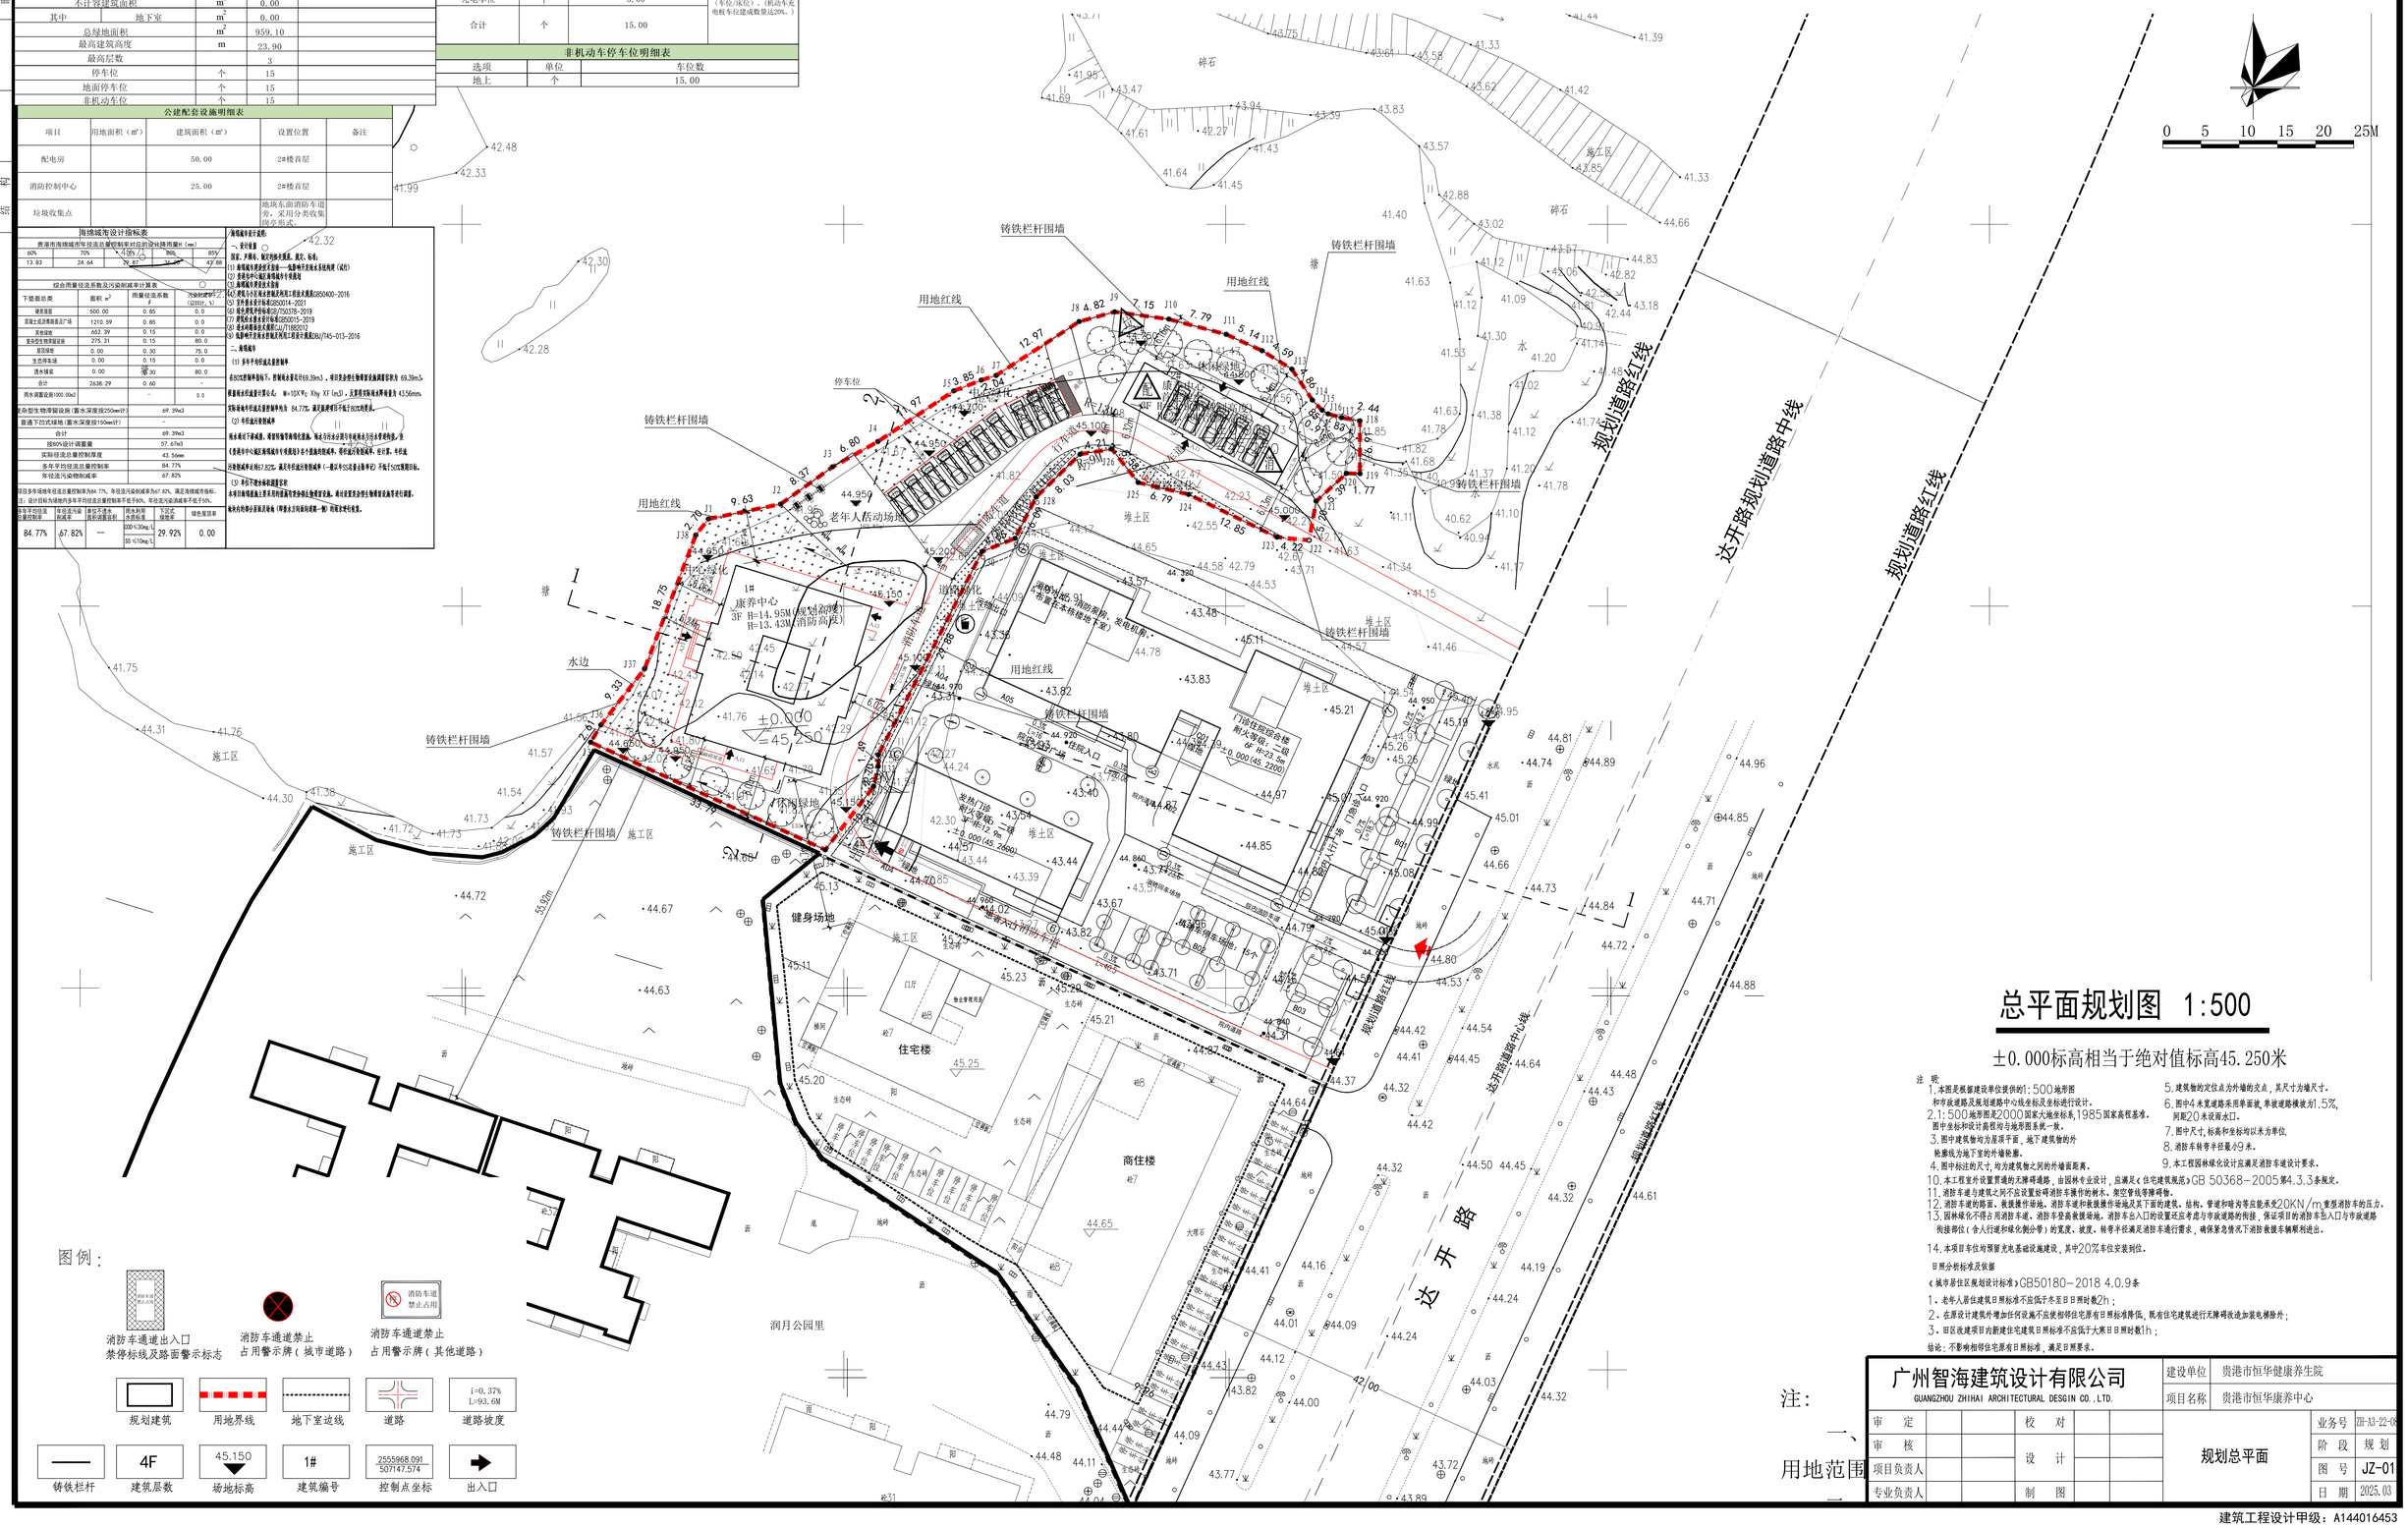


# 总平面规划图 1:500

±0.000标高相当于绝对值标高45.250米

注 明：

1. 本图是根据建设单位提供的1:500地形图和市政道路及规划道路中心线坐标及坐标进行设计。
2. 1:500地形图是2000国家大地坐标系，1985国家高程基准。图中坐标和设计高程均与地形图系统一致。
3. 图中建筑物均为屋顶平面，地下建筑物的外轮廓线为地下室的外墙轮廓。
4. 图中标注的尺寸，均为建筑物之间的外墙面距离。
5. 建筑物的定位点为外墙的交点，其尺寸为墙尺寸。
6. 图中4米宽道路采用单面坡，单坡道路横坡为1.5%，同即20米设雨水口。
7. 图中尺寸，标高和坐标均以米为单位
8. 消防车转弯半径最小9米。
9. 本工程园林绿化设计应满足消防车道设计要求。
10. 本工程室外设置黑道的无障碍通路，由园林专业设计，应满足《住宅建筑规范》GB 50368-2005第4.3.3条规定。
11. 消防车道与建筑之间不应设置妨碍消防车操作的树木、架空管线等障碍物。
12. 消防车道的路面、救援操作场地、消防车道和救援操作场地及其下面的建筑、结构、管道和暗沟等应能承受20KN/m重型消防车的压力。
13. 园林绿化不得占用消防车道、消防车登高救援场地、消防车出入口的设置还应考虑与市政道路的衔接，保证项目的消防车出入口与市政道路衔接部位（含人行道和绿化侧分带）的宽度、坡度、转弯半径满足消防车通行需求，确保紧急情况下消防救援车辆顺利进出。
14. 本项目车位均预留充电基础设施建设，其中20%车位安装到位。

日照分析标准及依据

《城市居住区规划设计标准》GB50180-2018 4.0.9条

1、老年人居住建筑日照标准不应低于冬至日日照时数2h；

2、在原设计建筑外增加任何设施不应使相邻住宅原有日照标准降低，既有住宅建筑进行无障碍改造加装电梯除外；

3、旧区改建项目内新建住宅建筑日照标准不应低于大寒日日照时数1h；

结论：不影响相邻住宅原有日照标准，满足日照要求。

图例：

消防车道道出入口禁停标线及路面警示标志

消防车道道禁止占用警示牌（城市道路）

消防车道道禁止占用