


主要技术经济指标表

项 目 名 称	何玲民房建筑规划许可平面图
建 设 地 址	港北区石羊塘中二巷36号
建筑占地面积	44. 00m²
建 筑 层 数	四层半
总建筑面积	267. 13m²
阳 台	二至四层北面准伸1. 5m封闭阳台
	二至四层西面准伸1. 1m封闭阳台
	其余各面不准出檐
天 面 半 层	进深≤6. 25m
建 筑 结 构	框 架


制图单位：贵港市恒港勘察测绘有限公司

备注：

- 1、封闭式阳台按其水平投影面积计算总面积；
- 2、开放式阳台按其水平投影面积的1／2计算面积；
- 3、层高不足2.2米的部分按其水平投影面积的1／2计算面积。

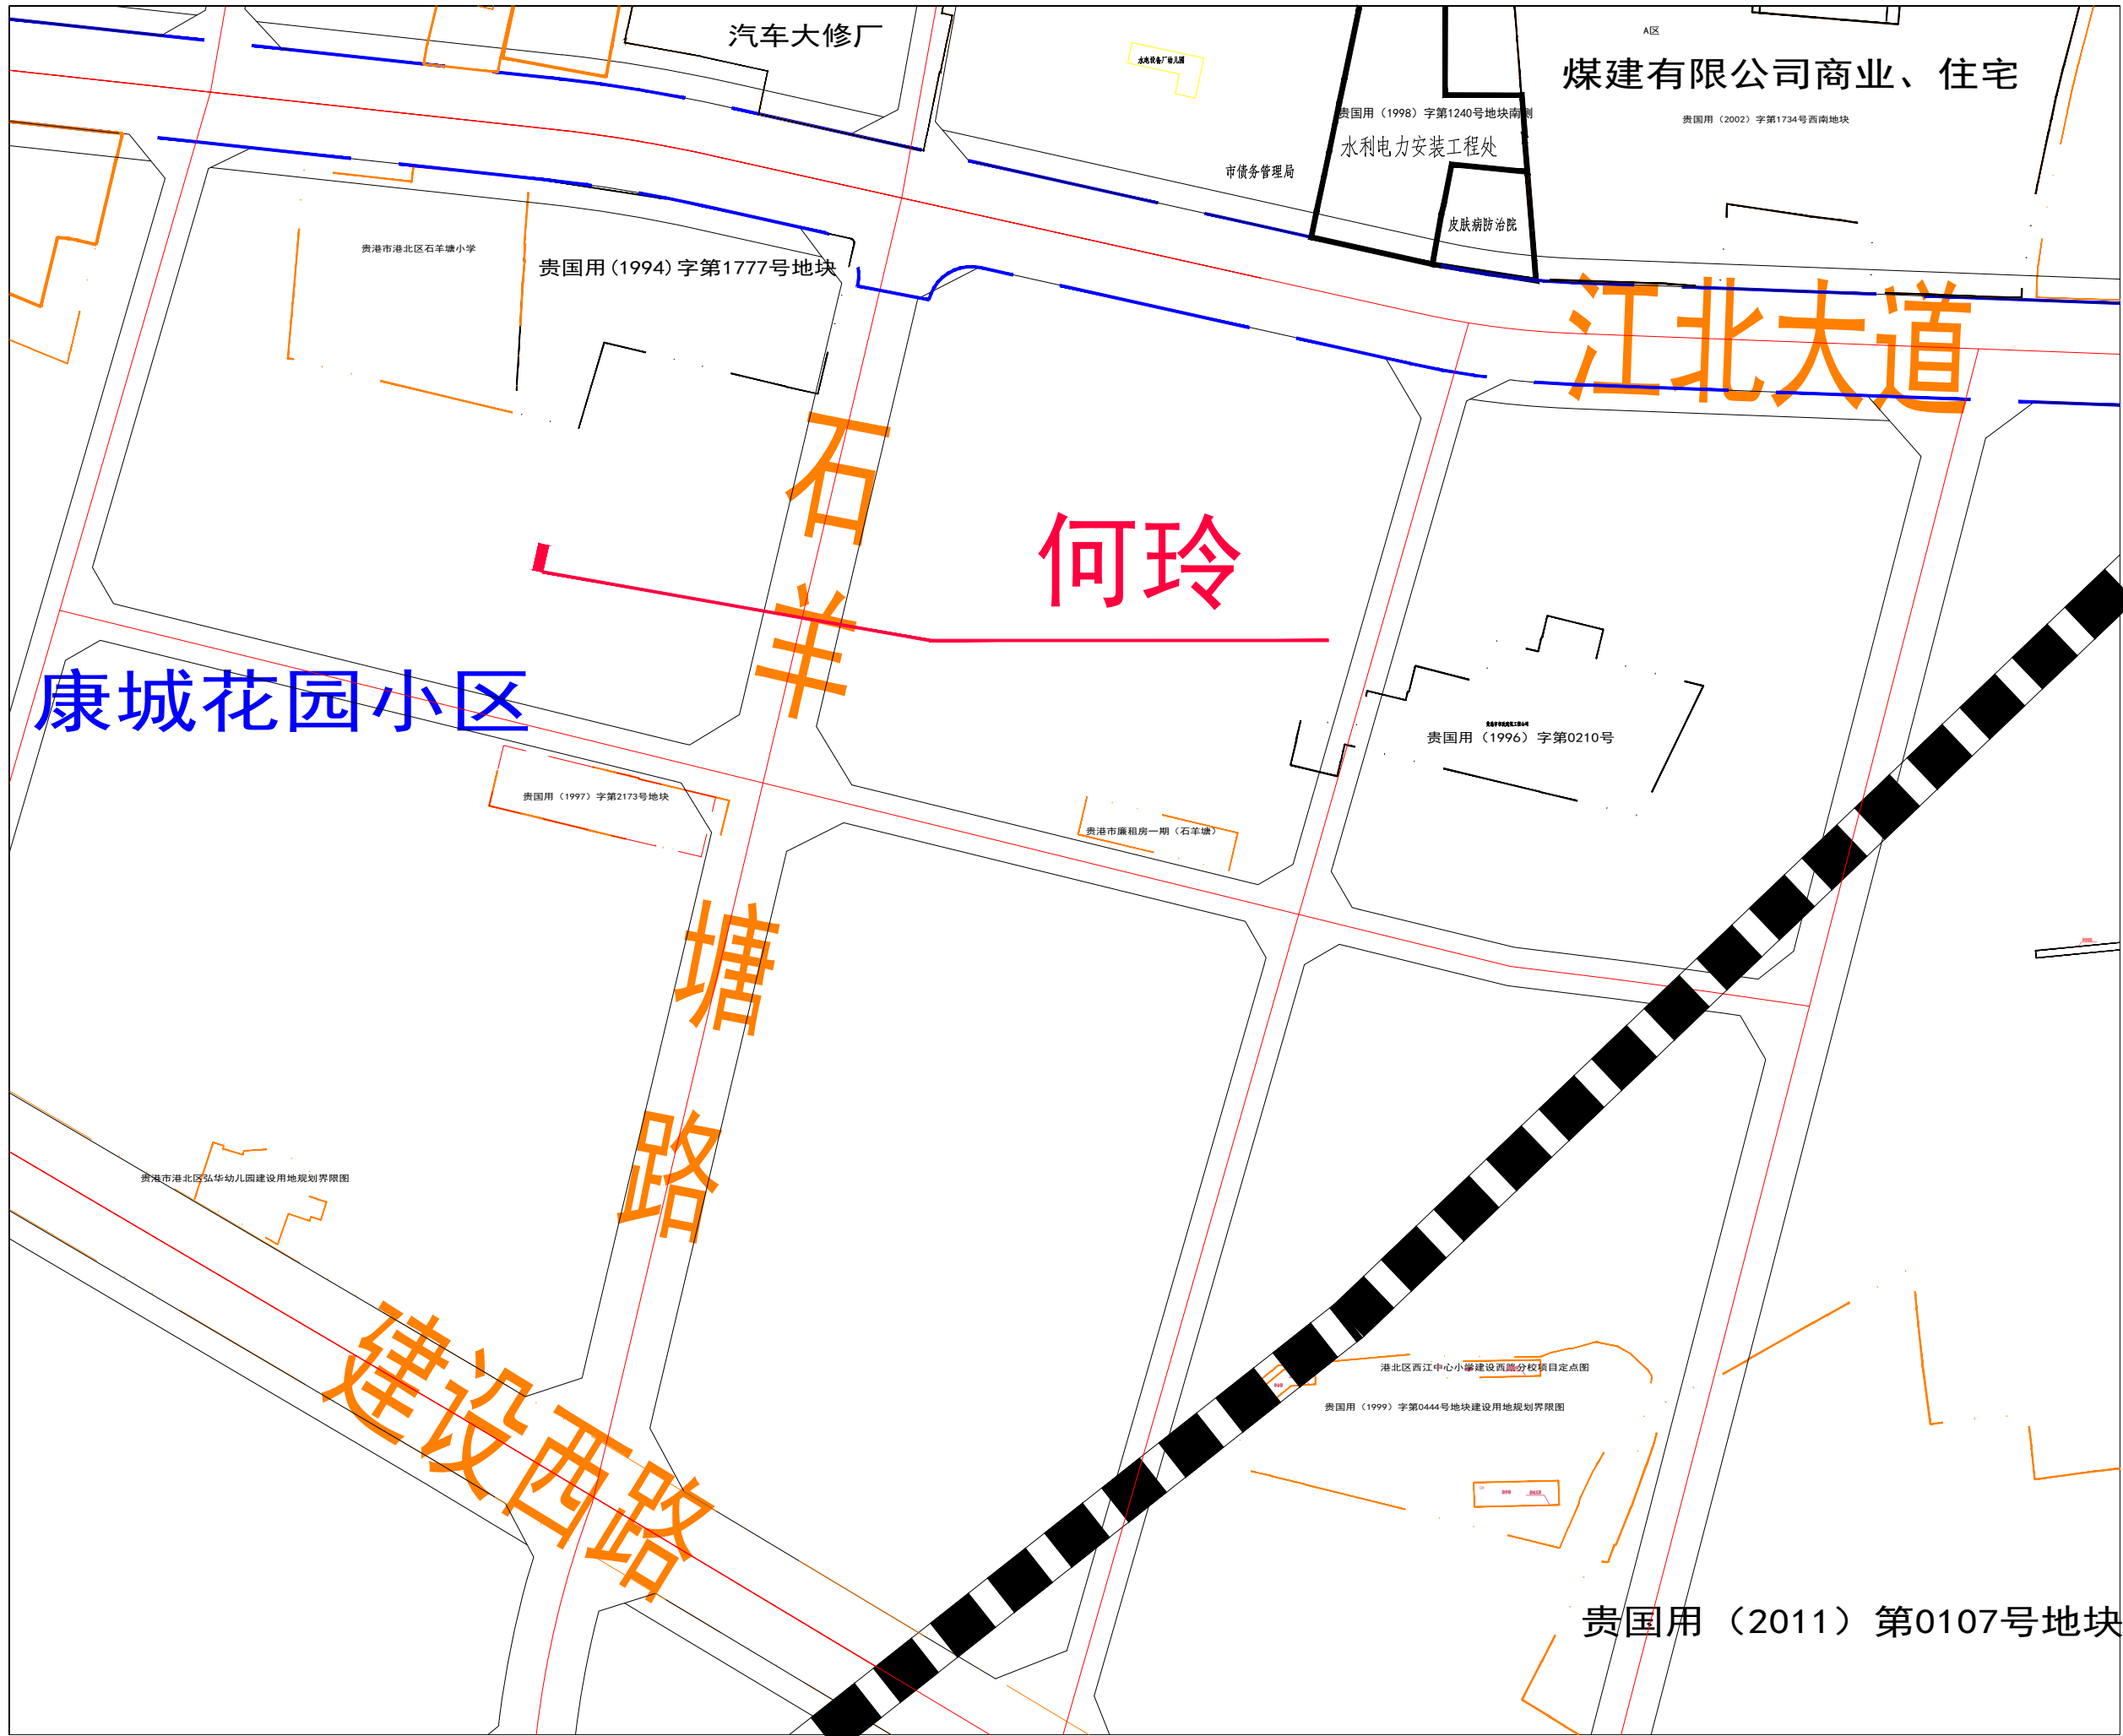

说明：此图房地产位置由何玲实地指定， 贵港市建港测绘有限公司实地测量。

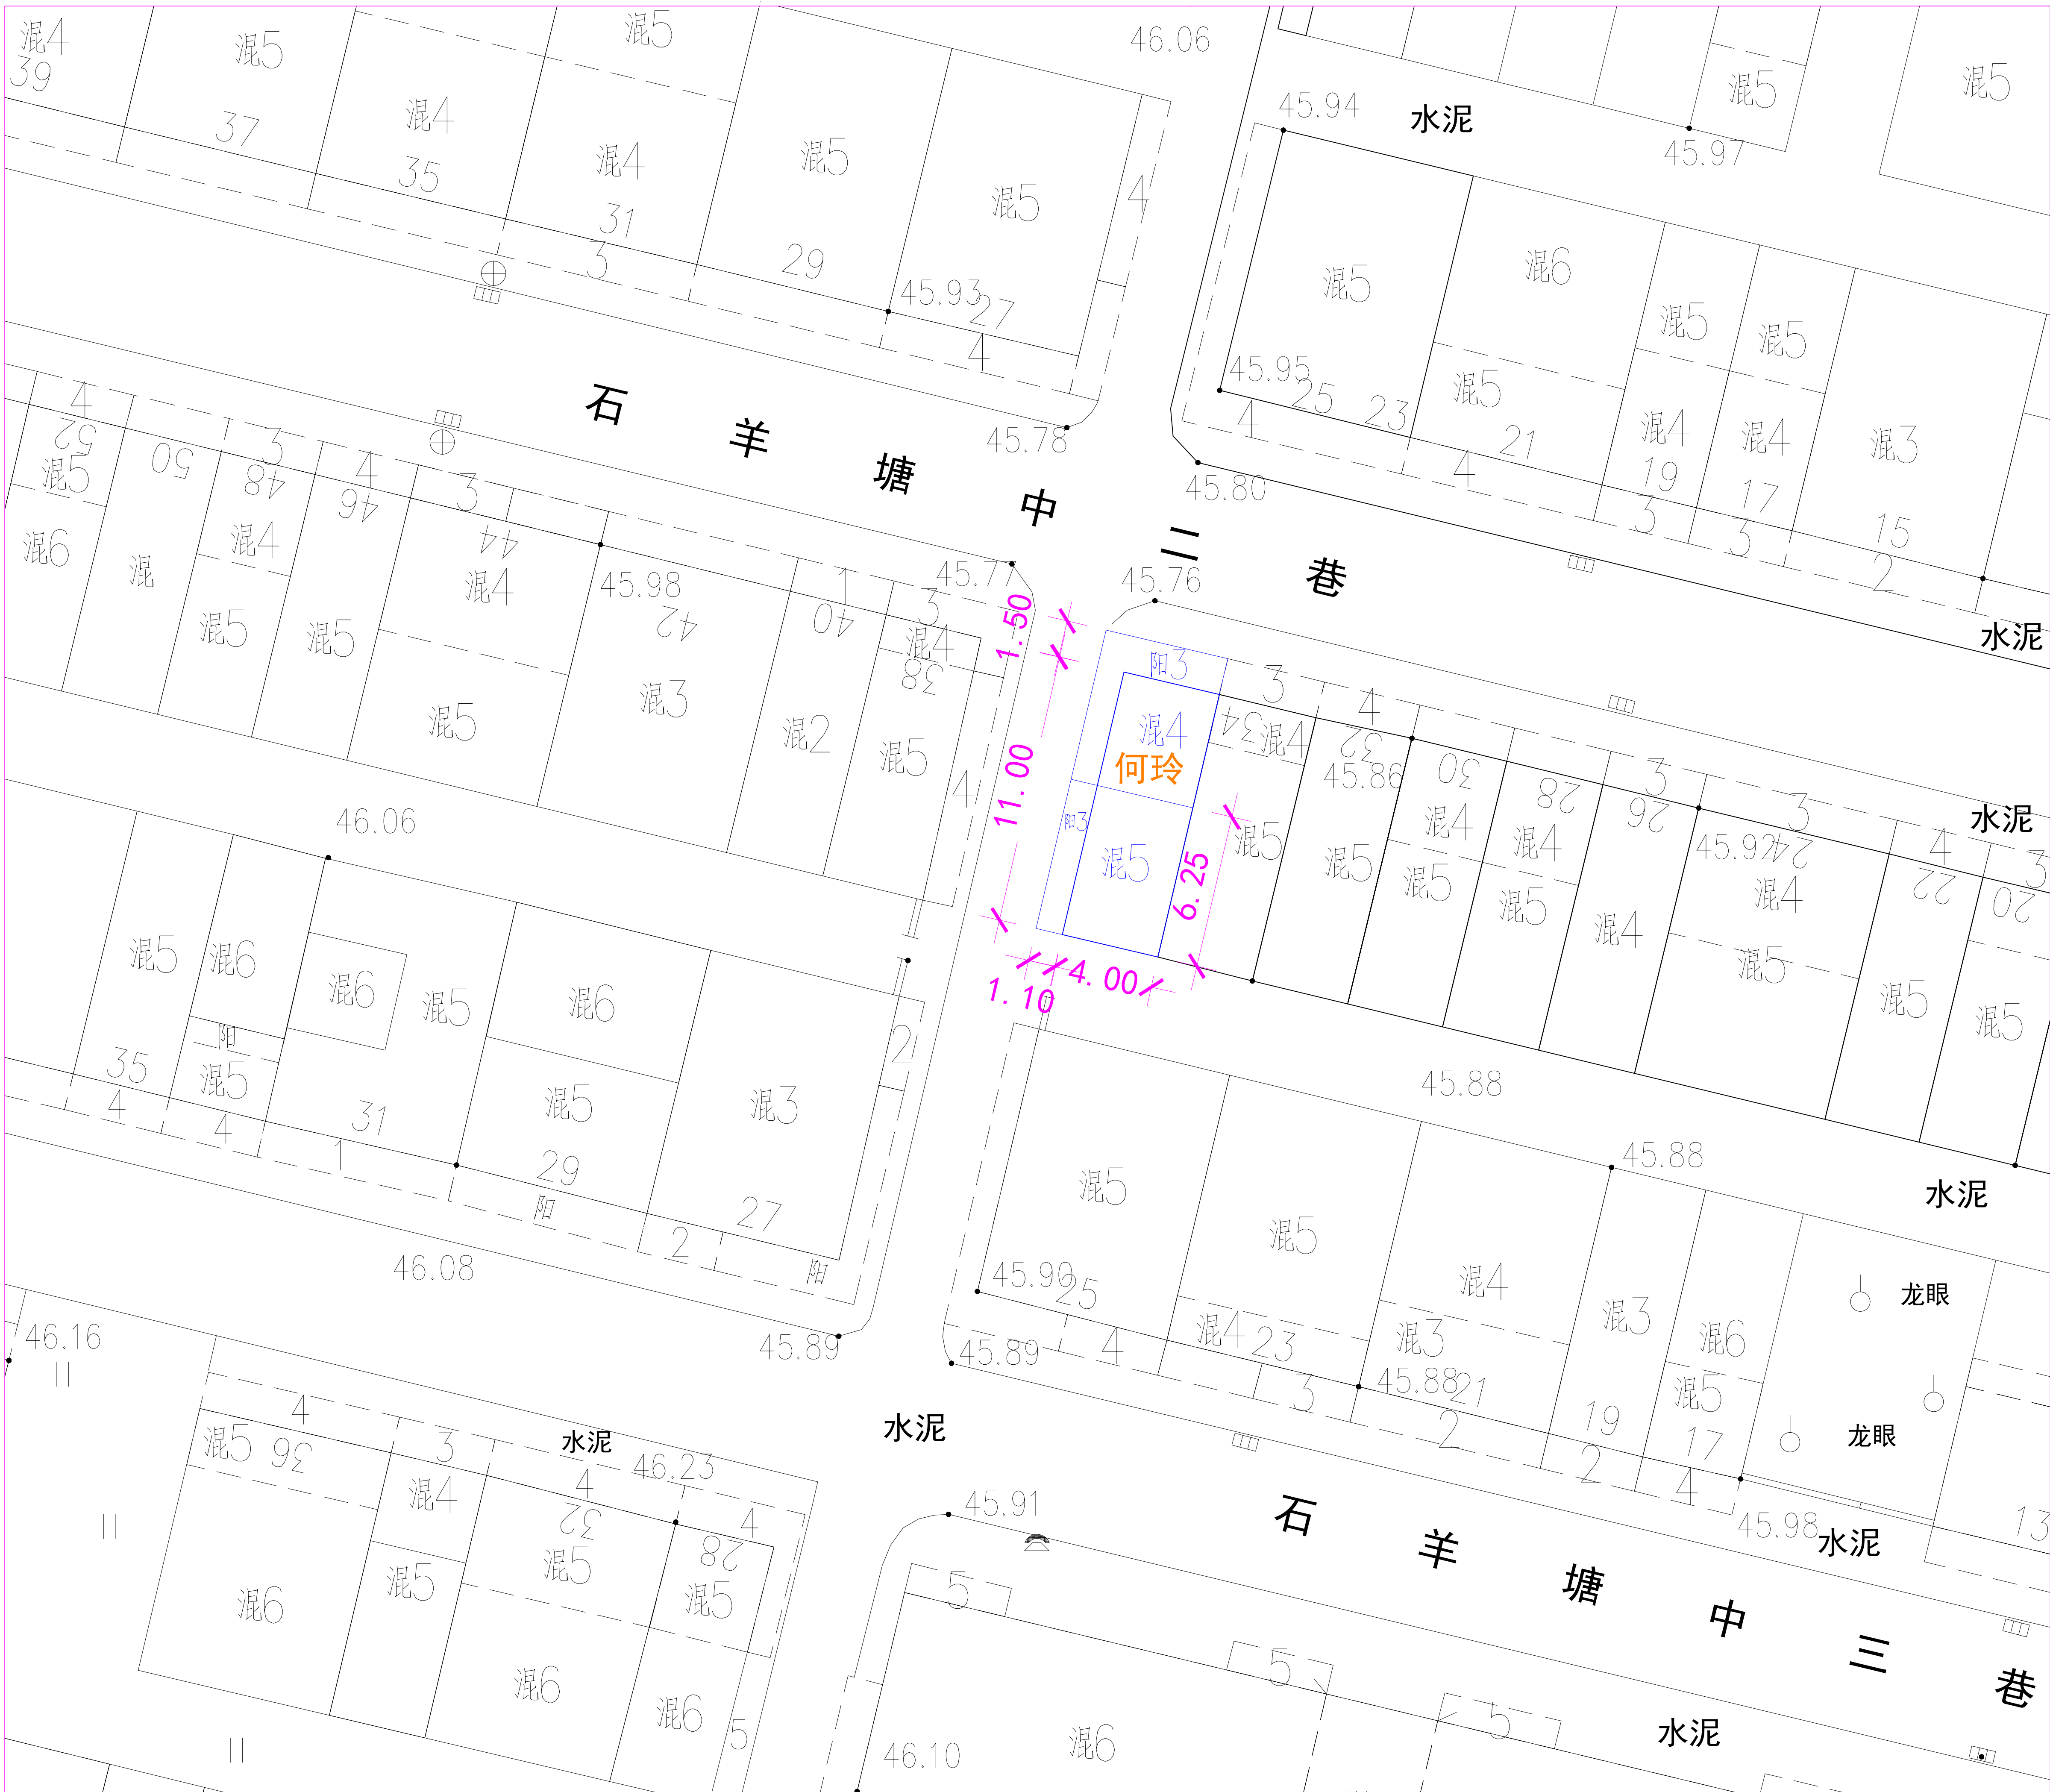

民房规划许可平面图 1:500