


规划监督测量-贵港市两桥棚户区改造同济大桥北岸安置住房建设项目核地形图

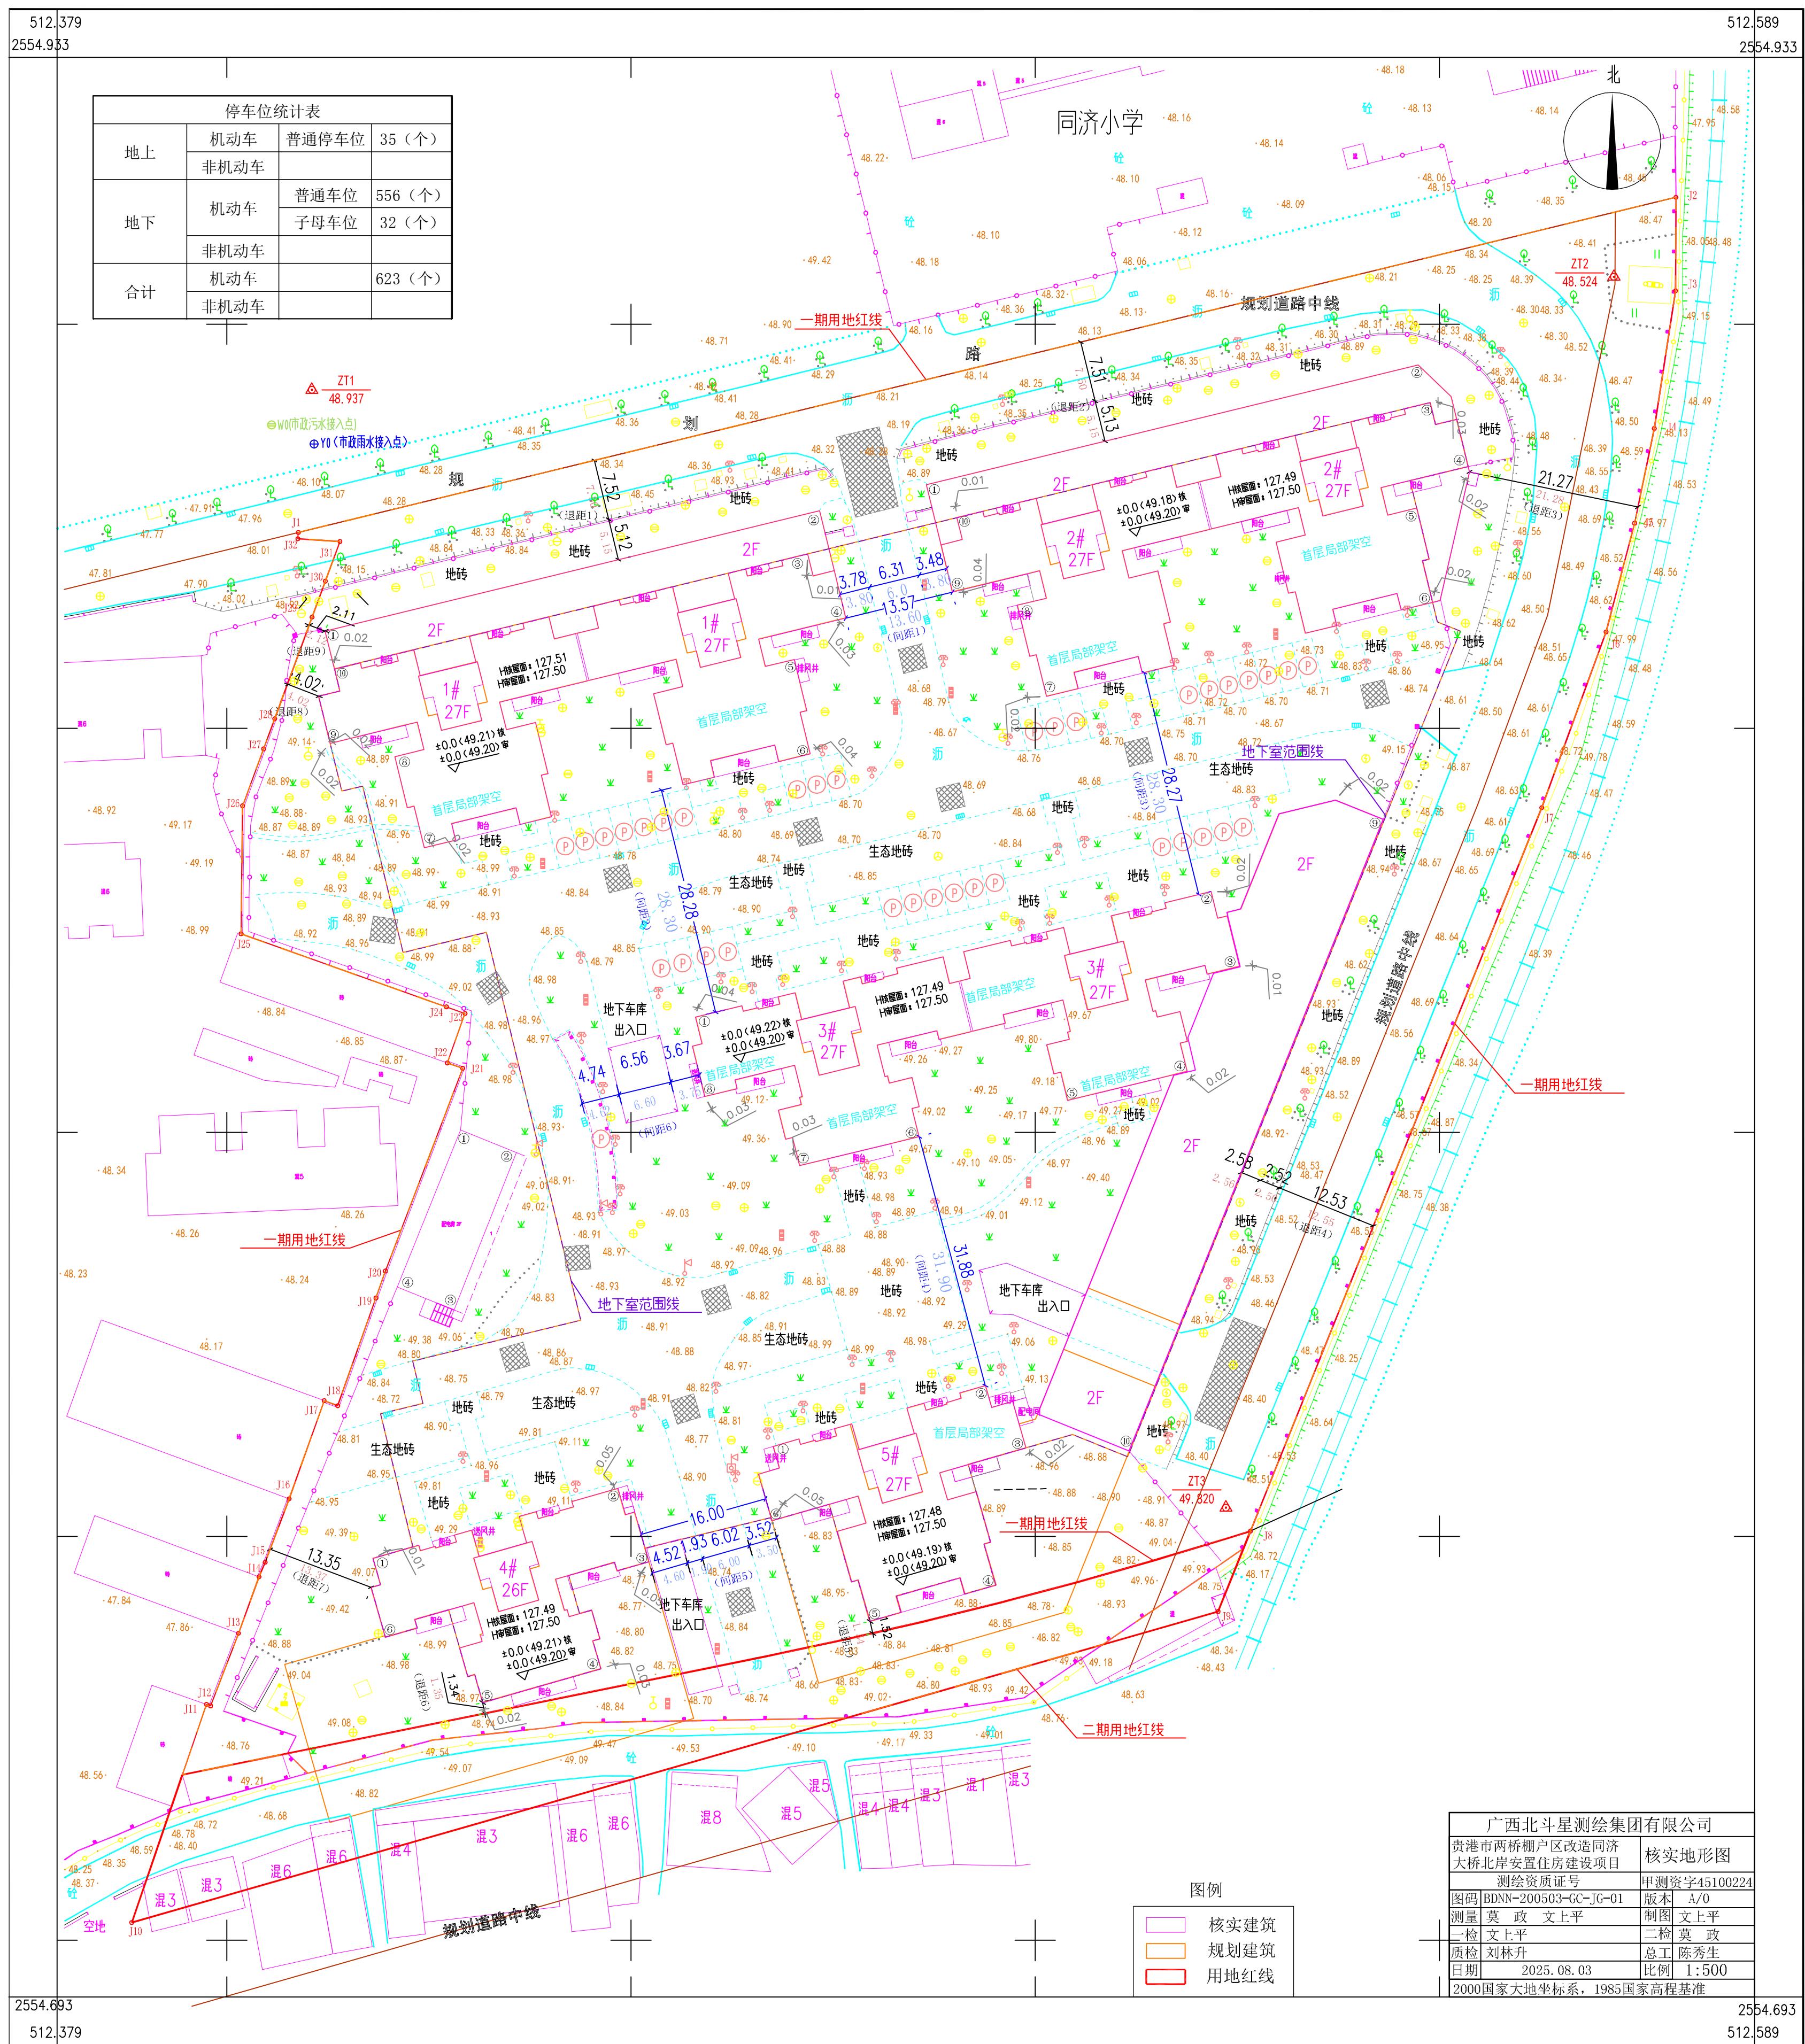

广西北斗星测绘集团有限公司	
贵港市两桥棚户区改造同济大桥北岸安置住房建设项目	核地形图
测绘资质证号	甲测资字45100224
图码	BDNN-200503-GC-JG-01
测量员	莫政 文上平
质检员	刘林升
日期	2025.08.03
比例	1:500
2000国家大地坐标系, 1985国家高程基准	

2554.693 512.379 512.589
2554.933 2554.933