
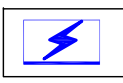
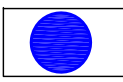
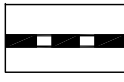
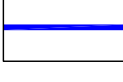
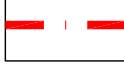
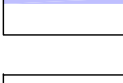
 


供热工程规划图

图 例

- | | | | |
|---|-------|---|--------|
|  | 热电厂 |  | 水域水系 |
|  | 集中供热厂 |  | 铁路 |
|  | 供热主管 |  | 规划范围边界 |
|  | 供热支管 | | |
|  | 供热管管径 | | |

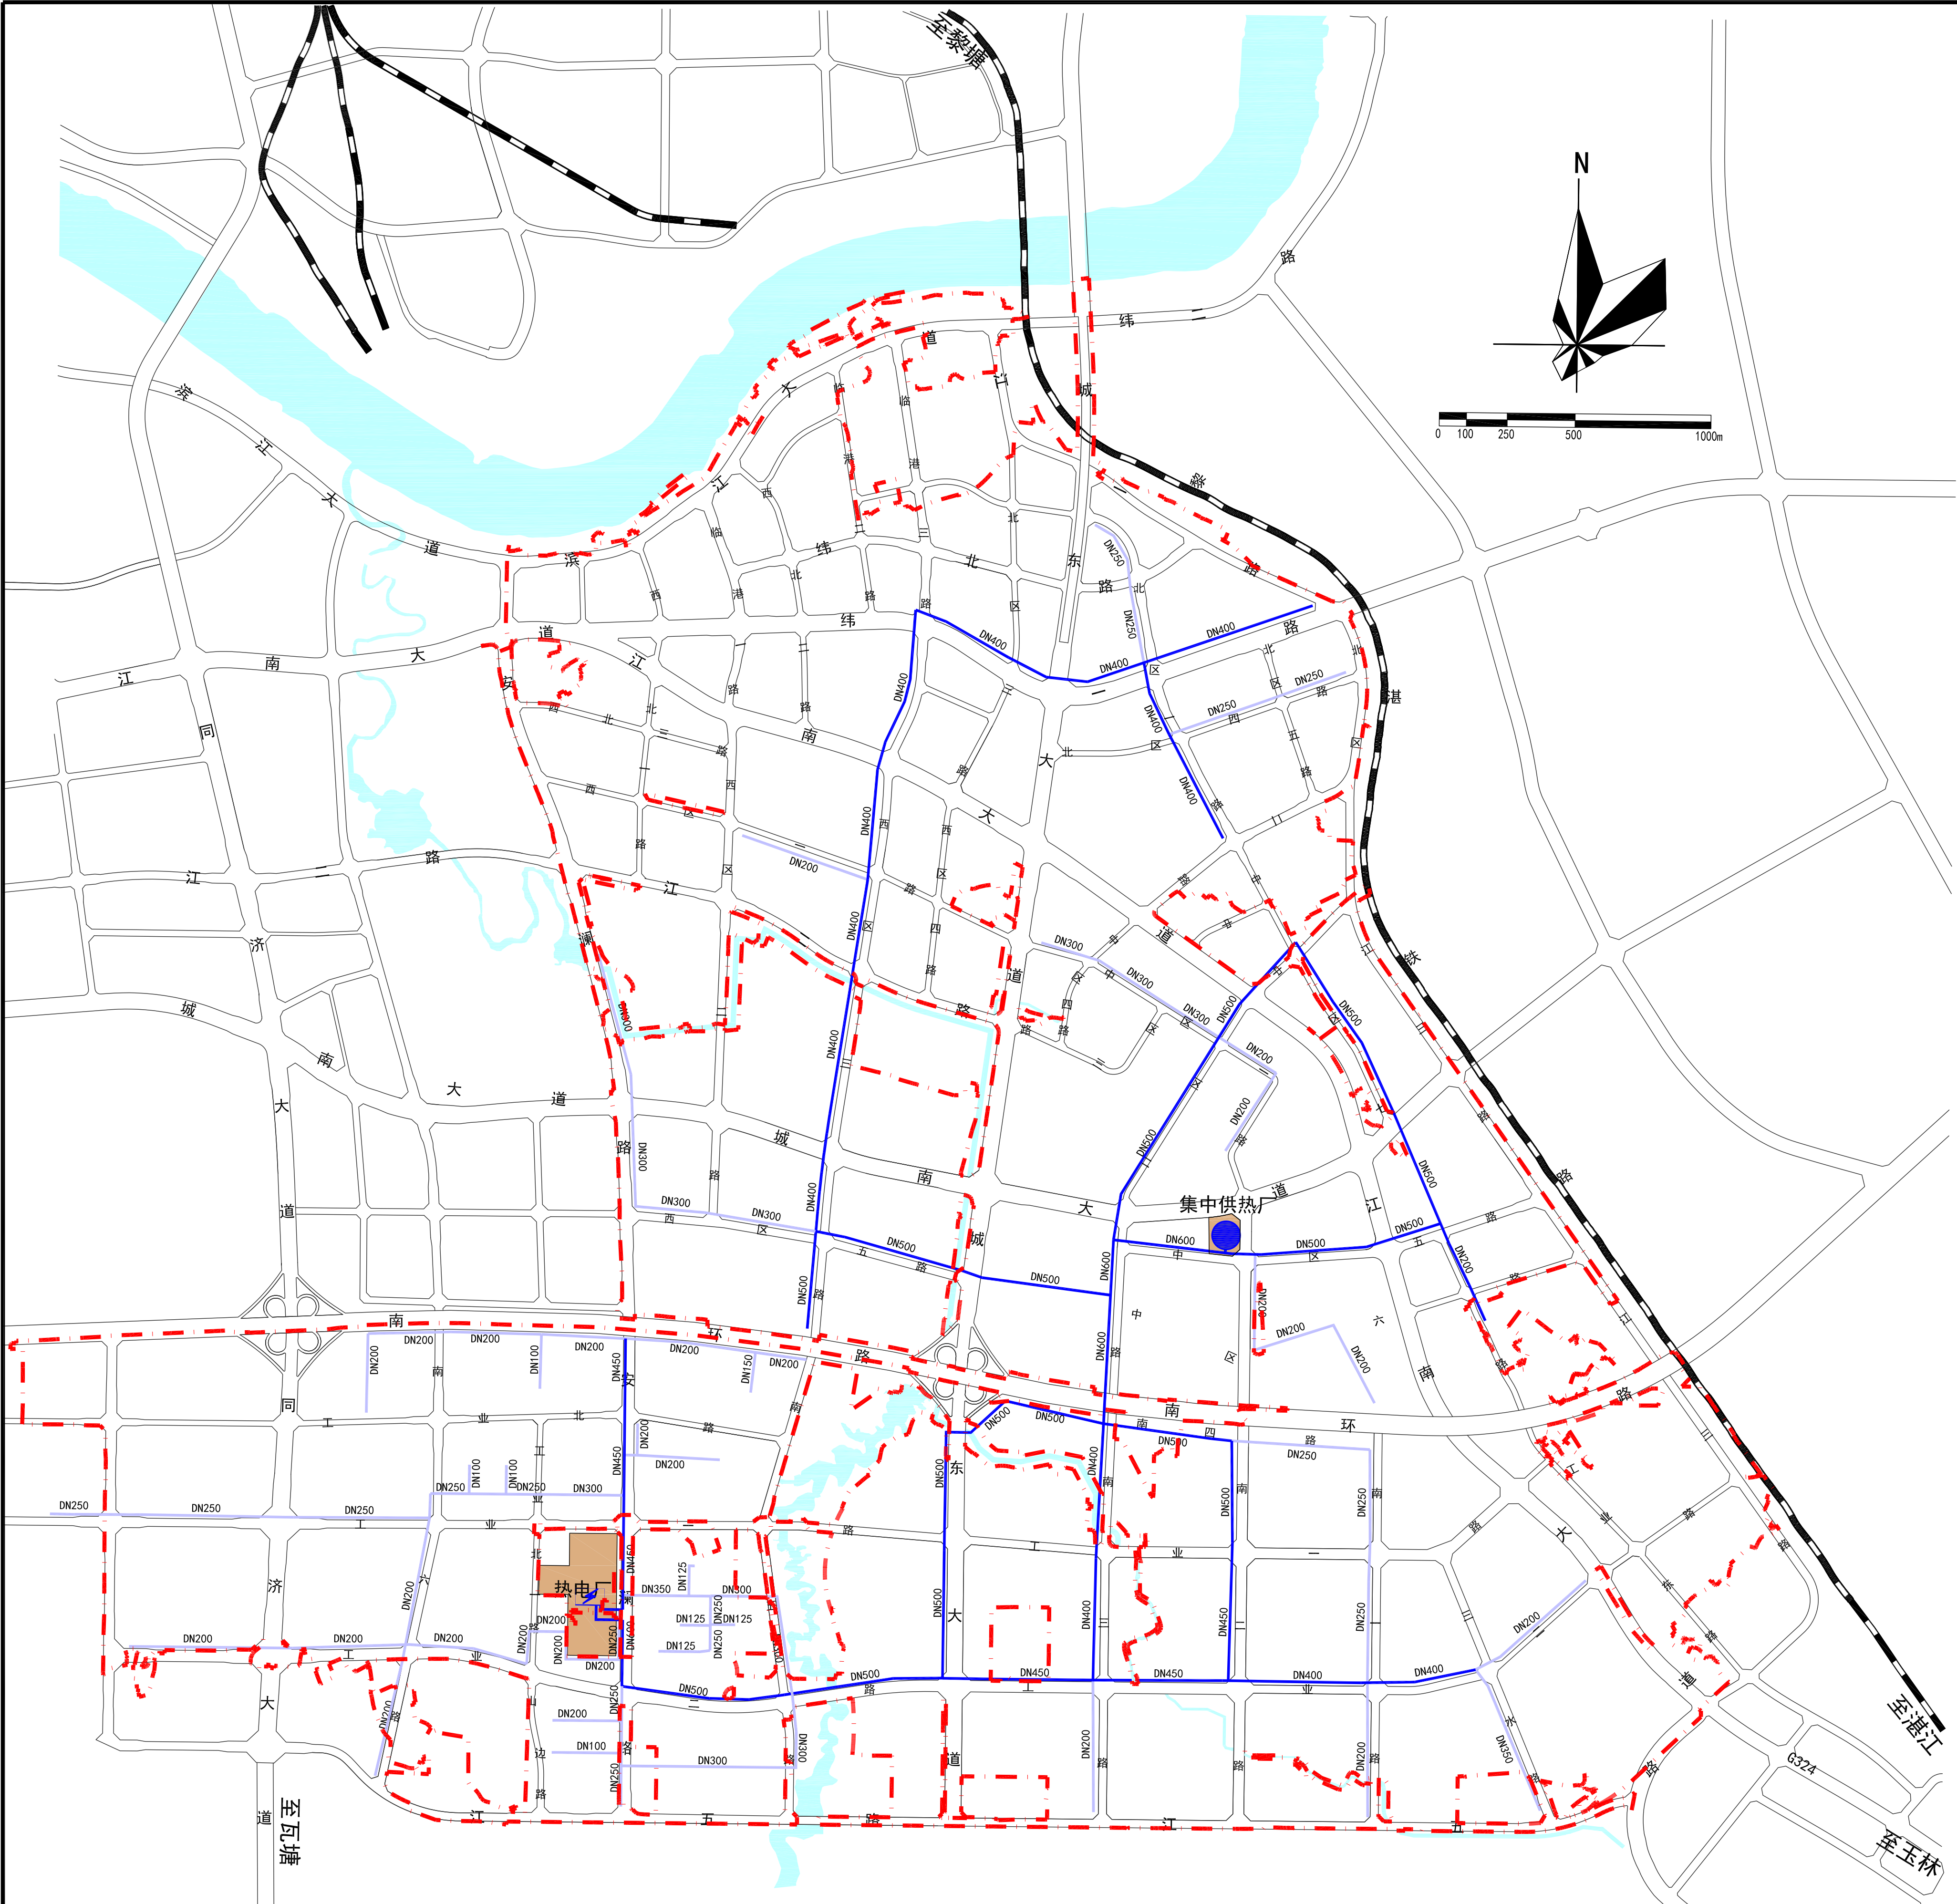

广西贵港江南工业园区控制性详细规划增加供热工程规划方案-供热工程规划图（调整后）