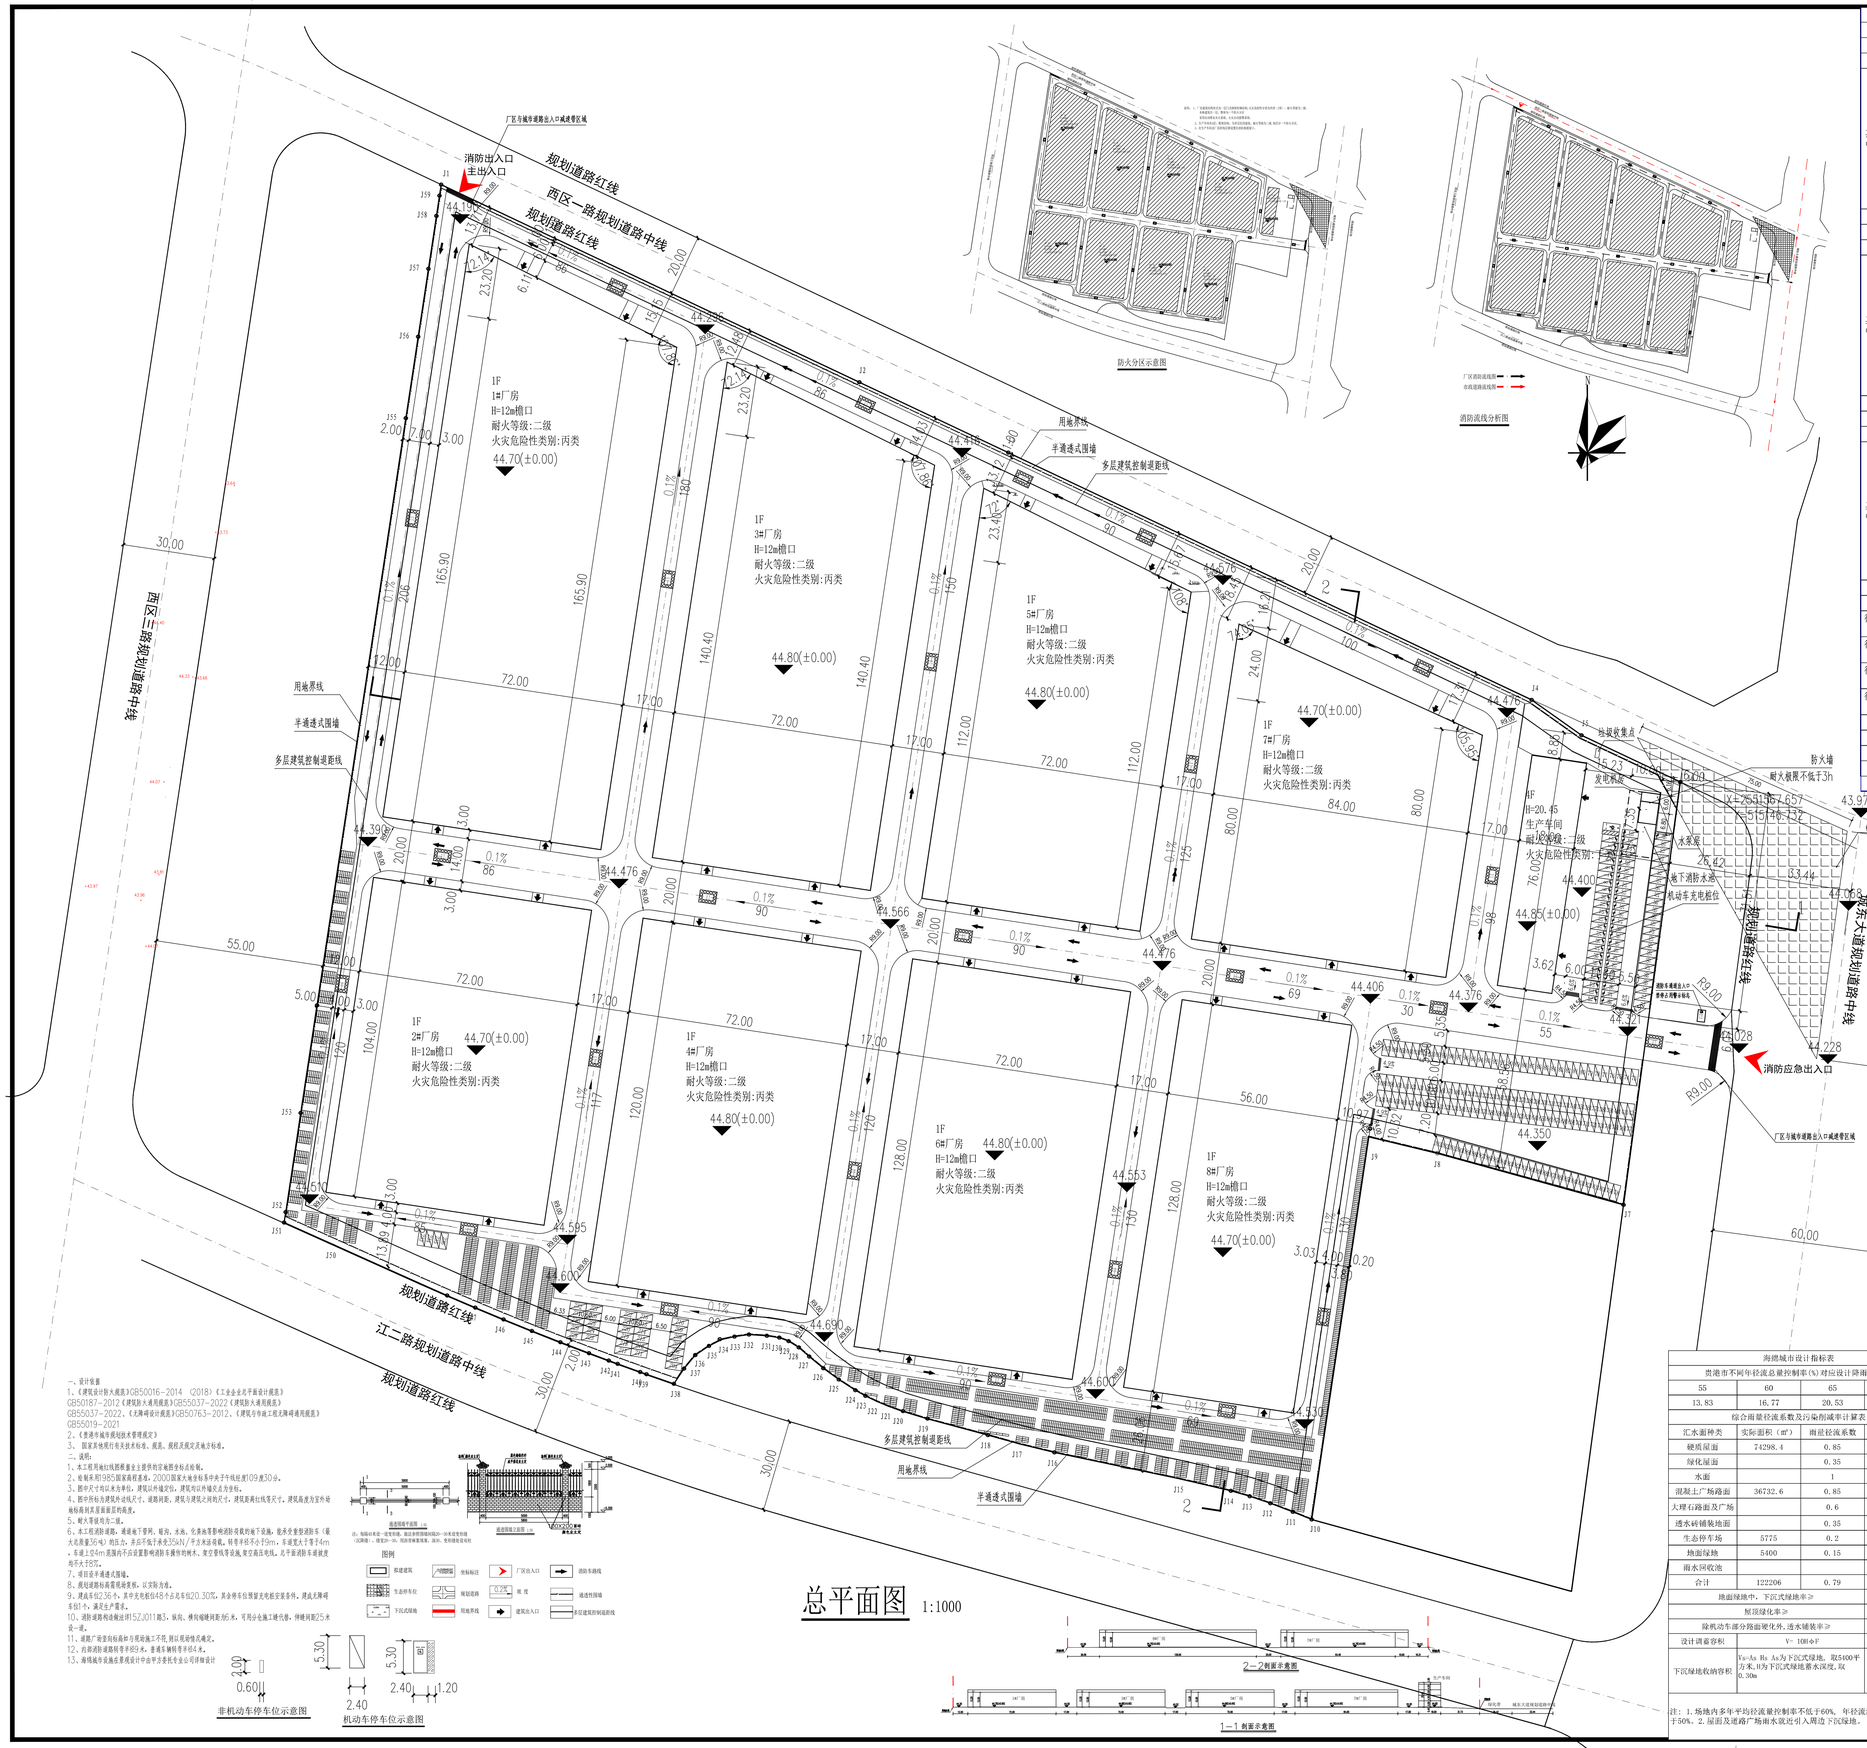
规划道路红线
西区一路规划道路中线
规划道路红线
消防出入口
主出入口
厂区与城市道路出入口减速带区域
铁中堤堰(规划)路三区西
用地界线
围墙
多层建筑控制退距线
1F
1#厂房
H=12m檐口
耐火等级:二级
火灾危险性类别:丙类
44.70(±0.00)
1F
3#厂房
H=12m檐口
耐火等级:二级
火灾危险性类别:丙类
44.80(±0.00)
1F
5#厂房
H=12m檐口
耐火等级:二级
火灾危险性类别:丙类
44.80(±0.00)
1F
7#厂房
H=12m檐口
耐火等级:二级
火灾危险性类别:丙类
44.70(±0.00)
1F
H=20.45
生产车间
耐火等级:二级
火灾危险性类别:丙类
44.85(±0.00)
1F
2#厂房
H=12m檐口
耐火等级:二级
火灾危险性类别:丙类
44.70(±0.00)
1F
4#厂房
H=12m檐口
耐火等级:二级
火灾危险性类别:丙类
44.80(±0.00)
1F
6#厂房
H=12m檐口
耐火等级:二级
火灾危险性类别:丙类
44.80(±0.00)
1F
8#厂房
H=12m檐口
耐火等级:二级
火灾危险性类别:丙类
44.70(±0.00)
外吸收集点
防火墙
耐火极限不低于3h
发电机房
水泵房
地下消防水池
机动车充电桩位
消防应急出入口
厂区与城市道路出入口减速带区域
城东大道规划道路中线
铁工路规划路
规划道路红线
江二路规划道路中线
规划道路红线
多层建筑控制退距线
用地界线
围墙
消防出入口
消防应急出入口
防火分区示意图
消防流线分析图
厂区消防流线图
市政道路流线图
N
43.972
43.068
44.228
44.595
44.690
44.600
44.531
44.406
44.376
44.350
44.400
44.566
44.476
44.390
44.563
44.510
44.195
44.476
44.476
44.476