


贵港市石卡镇150MW渔光互补光伏电站项目建设用地规划界限图

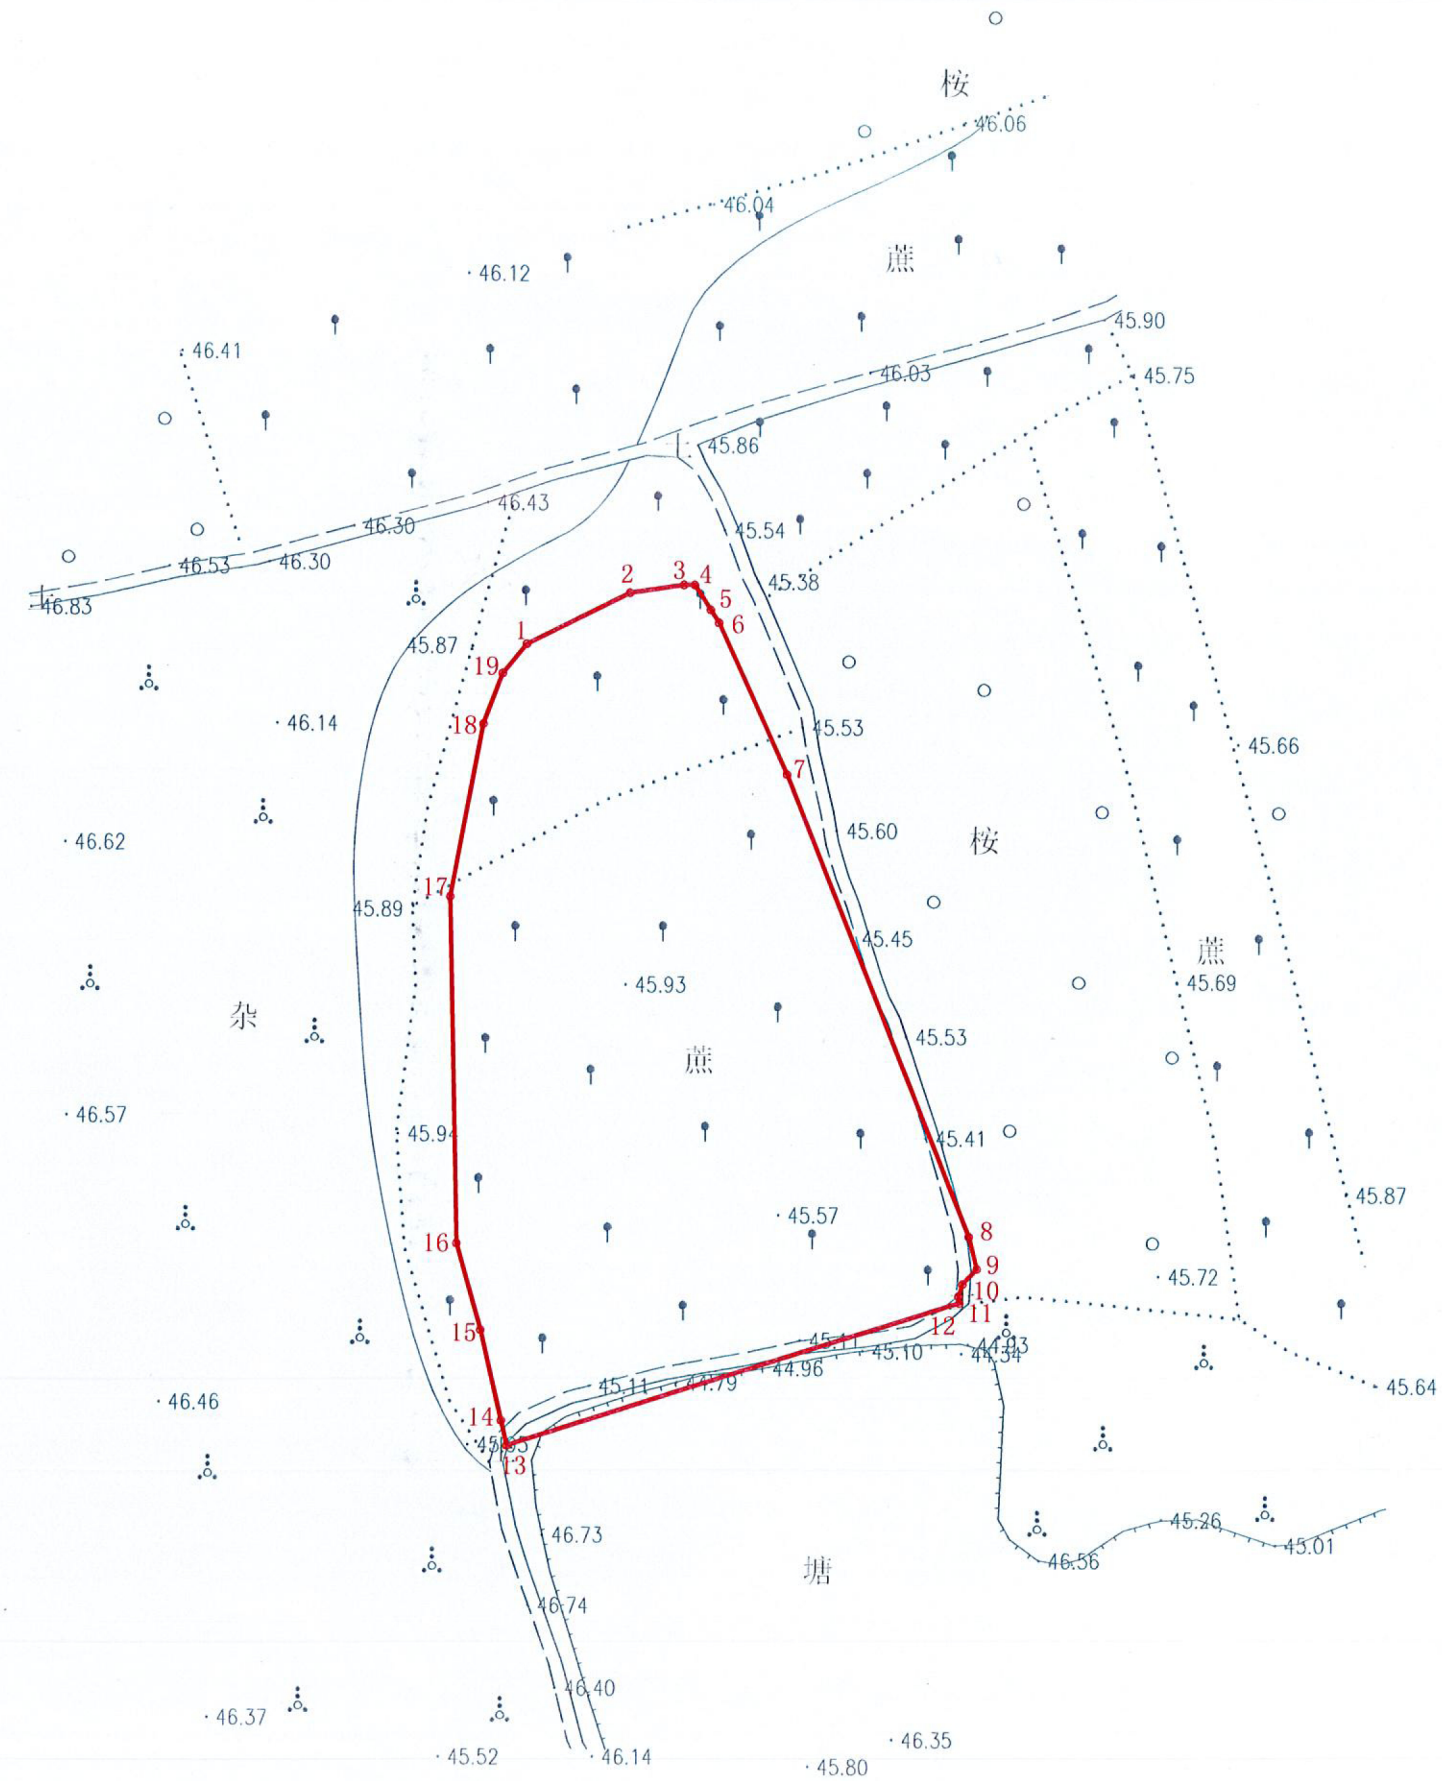

界址点坐标表

点号	X	Y	边长
J1	2547743.432	36648288.831	15.19
J2	2547750.222	36648302.423	
J3	2547751.294	36648309.577	7.23
J4	2547751.294	36648311.008	1.43
J5	2547748.008	36648313.122	3.91
J6	2547746.291	36648314.227	2.04
J7	2547726.194	36648323.267	22.04
J8	2547665.084	36648347.590	65.77
J9	2547660.803	36648348.661	4.41
J10	2547658.784	36648346.779	2.76
J11	2547657.190	36648346.266	1.67
J12	2547656.302	36648346.402	0.90
J13	2547637.344	36648286.665	62.67
J14	2547640.642	36648285.903	3.39
J15	2547652.612	36648283.138	12.29
J16	2547664.048	36648279.919	11.88
J17	2547709.948	36648278.875	45.91
J18	2547732.820	36648283.167	23.27
J19	2547739.543	36648285.646	7.17
J1	2547743.432	36648288.831	5.03
S=5335.29平方米 折合8.0029亩			

注：
一、图中红线标注的范围为贵港市石卡镇150MW渔光互补光伏电站项目
建设用地，规划用地面积为5335.29平方米，折合8.0029亩；该用地范围及面
积均以图中所注的各拐点坐标为依据，涂改无效。
二、用于土地资源管理。

贵港市覃塘区自然资源局
2024年11月8日

说明：本图采用数字化测量，2000国家大地坐标系，1985国家高程基准，中央子午线经度108度00分。